

Eng. Arthur de Oliveira Alves
 CREA-CE 346782
 RNP 0619103442

Ribeira Arriba

05-263
 Estrada que vai para Jaguaruana/Caetés - 4,30km


QUANTIDADE	
1	1
2	2
3	3
100	100

01 PLANTA DE LOCALIZAÇÃO



Eng. Arthur de Oliveira Alves
 CREA-CE 346782
 RNP 0619103442


[Handwritten signature]

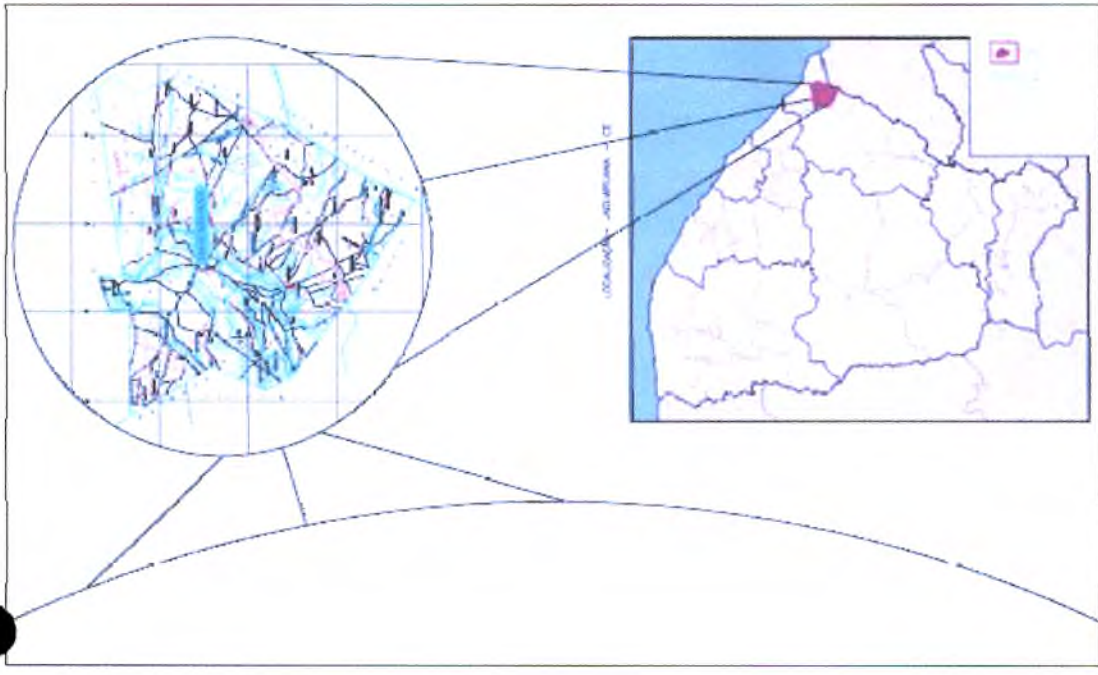

EMPRESA: INSTITUTO DE ENGENHARIA E ARQUITETURA DE CEARÁ	
PROJETO: PROJETO DE LOCALIZAÇÃO DE OBRAS DE INFRAESTRUTURA DE TRANSPORTES	
TÍTULO: PROJETO DE LOCALIZAÇÃO DE OBRAS DE INFRAESTRUTURA DE TRANSPORTES	
PROJETO: PROJETO DE LOCALIZAÇÃO DE OBRAS DE INFRAESTRUTURA DE TRANSPORTES	
LOCAL: ARARIPIBÁ	
CATEGORIA: PROJETO DE LOCALIZAÇÃO	
Escala: 1:2000	AI
Data: 08/10/2014	
Nome do Projeto:	01
Número da Planta:	01

ESPECIFICAÇÕES DE MATERIAS	
1	1. TUBO DE ALUMINIO 6063 T6
2	2. TUBO DE ALUMINIO 6063 T6
3	3. TUBO DE ALUMINIO 6063 T6
60	60. TUBO DE ALUMINIO 6063 T6


TITUL	QUANT	UNI	EQUIPAMENTO	RECORRIDO
1	1	UNI	PLATAFORMA FUNCIONANDO	
2	1	UNI	SOLO DE INSTALACAO (BONITE)	
3	1	UNI	PLATAFORMA DE ALUMINIO (BONITE)	
4	1	UNI	PLATAFORMA DE ALUMINIO (BONITE)	
5	1	UNI	PLATAFORMA DE ALUMINIO (BONITE)	
6	1	UNI	PLATAFORMA DE ALUMINIO (BONITE)	
7	1	UNI	PLATAFORMA DE ALUMINIO (BONITE)	
8	1	UNI	PLATAFORMA DE ALUMINIO (BONITE)	
9	1	UNI	PLATAFORMA DE ALUMINIO (BONITE)	
10	1	UNI	PLATAFORMA DE ALUMINIO (BONITE)	
11	20	M	TUBO DE ALUMINIO 6063 T6	
12	1	UNI	PLATAFORMA DE ALUMINIO (BONITE)	
13	1	UNI	PLATAFORMA DE ALUMINIO (BONITE)	
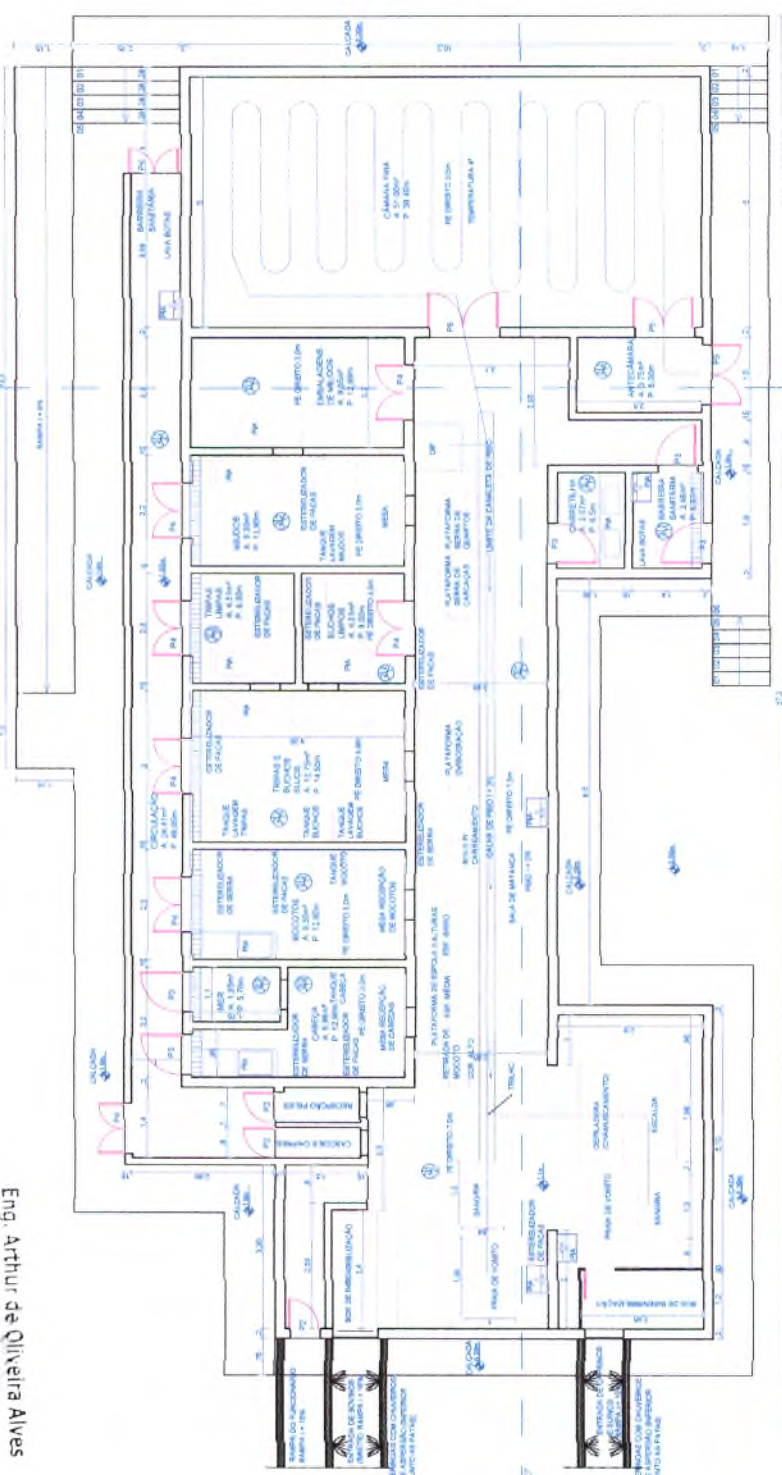

01 PLANTA BAIXA VESTIÁRIOS

QUADRO DE ESQUADRIAS	QUANT
P1	ALLUMINIO 0,50 X 1,90 08
P2	ALLUMINIO 0,80 X 2,10 05
P3	ALLUMINIO 0,80 X 2,10 11
P4	ALLUMINIO 1,00 X 2,10 08
P5	ALLUMINIO 1,20 X 2,80 02
P6	ALLUMINIO 1,40 X 3,00 01
P7	ALLUMINIO 1,00 X 0,80 12

QUADRO DE AREAS	m ²
AREA MATELADO	300,00
AREA VESTIARIOS	58,58
AREA TOTAL CONSTRUIDA	358,58

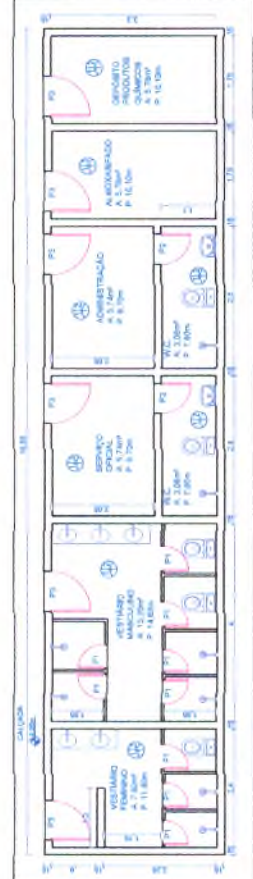


02 PLANTA BAIXA VESTIÁRIOS

Eng. Arthur de Oliveira Alves
 CREA-CE 346782
 RNP 0619103442

Projeto: ANEXO-COMUNICACAO DO SINCRO-CENTRO-COMUNICACAO
 Local: JACAREMA-CE
 Comissao: PROJETO DE INSTALACAO - BAIXA BAIXA
 Escala: 1:50 A1
 Data: 20/03/2022
 Momento de Projeto: 01




03 PLANTA DE FACHADA ABATEDOURO

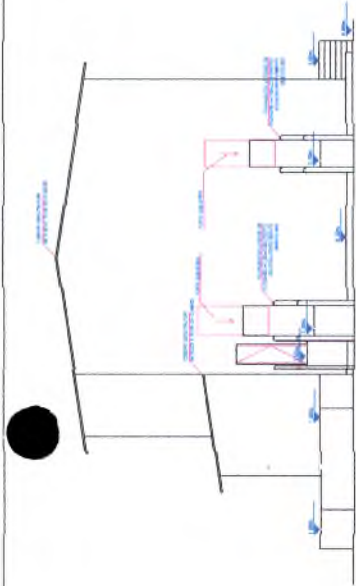

04 PLANTA DE FACHADA ABATEDOURO



05 PLANTA DE COBERTA ABATEDOURO

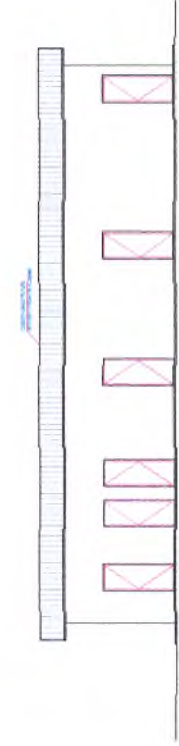

06 PLANTA DE FACHADA VESTIÁRIO



07 PLANTA DE FACHADA VESTIÁRIO




08 PLANTA DE COBERTA VESTIÁRIO



Eng. Arthur de Oliveira Alves
CREA-CE 34678-4
RNP 061910344

Execução	PREFEITURA MUNICIPAL DE ARACAJU-AL	Estado	Projeto
Projeto	INSTITUTO MUNICIPAL DE ARACAJU-AL		
Local	ARACAJU-AL		
Condição	PROPOSTA INDICADA PARA LICITAÇÃO E OBRAS		
Escala	1:75 A1	Data	06/09/2022
		Número da Planta	02

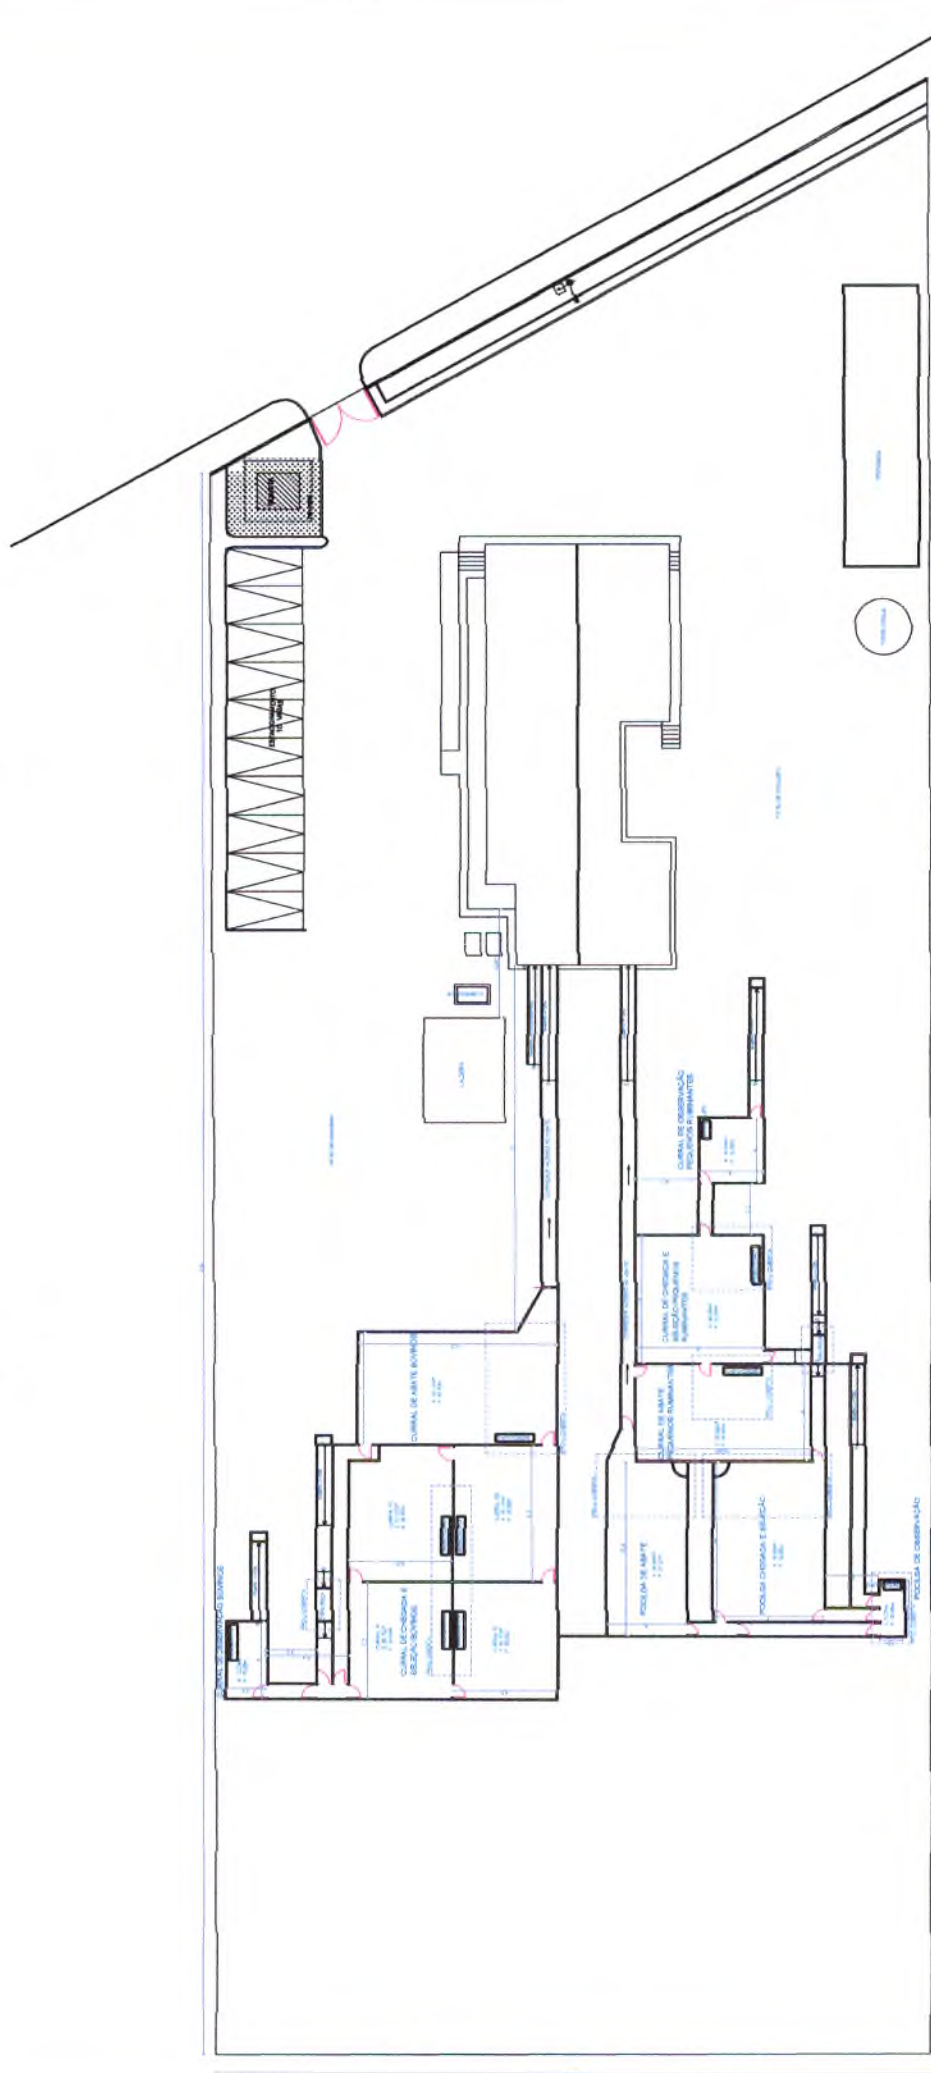

01. PLANTA DETALHE CURRAL E SITUAÇÃO

TÍTULO REFERENCIAL MUNICIPAL DE ARQUITETURA 2º TÍTULO: PLANTA DETALHE CURRAL E SITUAÇÃO Nº PROJ.: 0619103442 - Nº PROJ. LICENÇA:		Data: 11/05/2022 Hora: 10:00	
PROJETO:		Data: 11/05/2022	
PROJETISTA:		Nome do Projeto:	
LOCAL:		Referência Municipal de Arquitetura	
OBJETIVO:		Local: Comunidade	
Escala: 1:150 A3		Número de Fichas: 01	

Eng. Arthur de Oliveira Alves
 CREA-CE 34679/2
 RNP 0619103442

[Handwritten Signature]

