




Eng. Arthur de Oliveira Alves
CREA-CE 346782
RNP 0619103442

Eng. Arthur de Oliveira Alves
CREA-CE 346782
RNP 0619103442

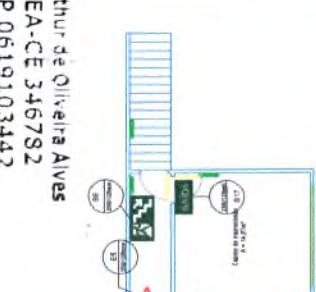

PROJETO SEGURANÇA CONTRA INCÊNDIO E PÂNICO
ESTÁDIO MUNICIPAL APÉLIO GOMES - MUNICÍPIO DE AQUARIANA
Eng. Arthur de Oliveira Alves
CREA-CE 346782
RNP 0619103442

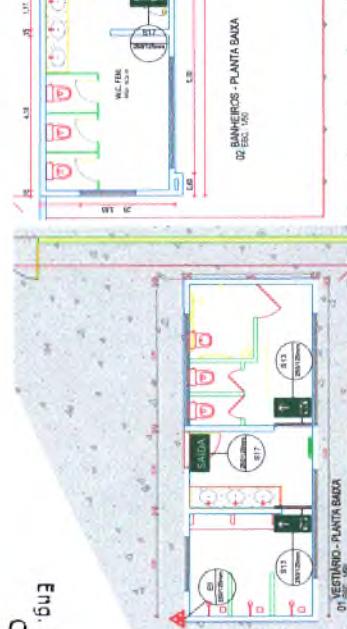

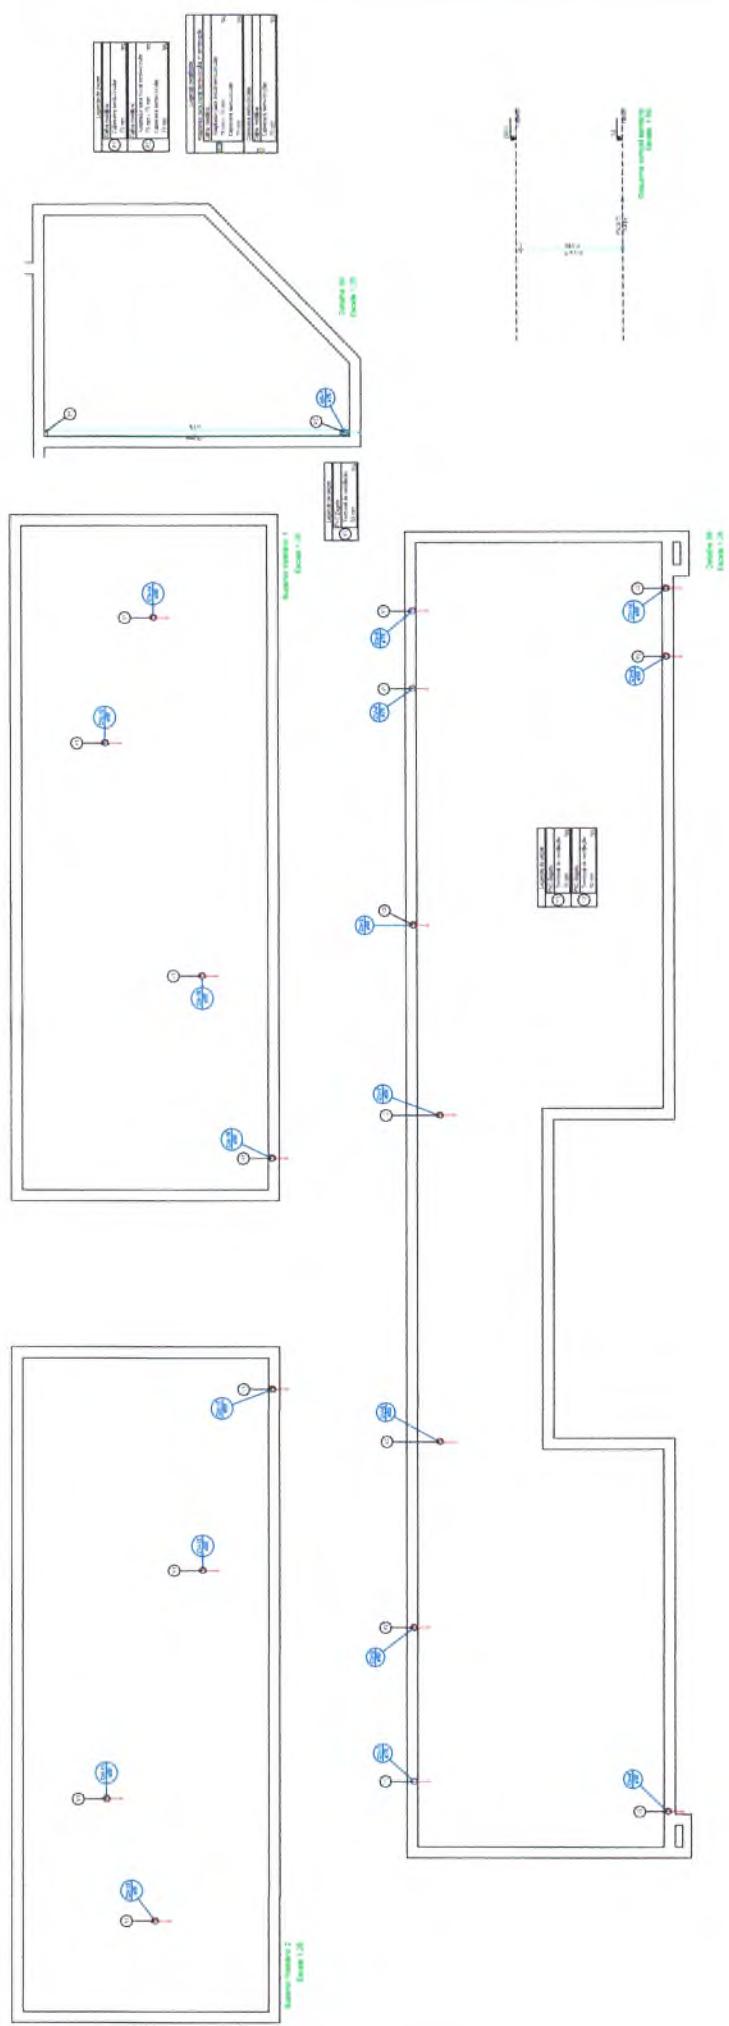

Eng. Arquiteta Oliveira Alves

CREA-CE 346782

RNP 0619103442



[Handwritten signature]

CE

rubrica

procedimento CE





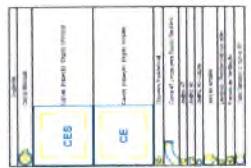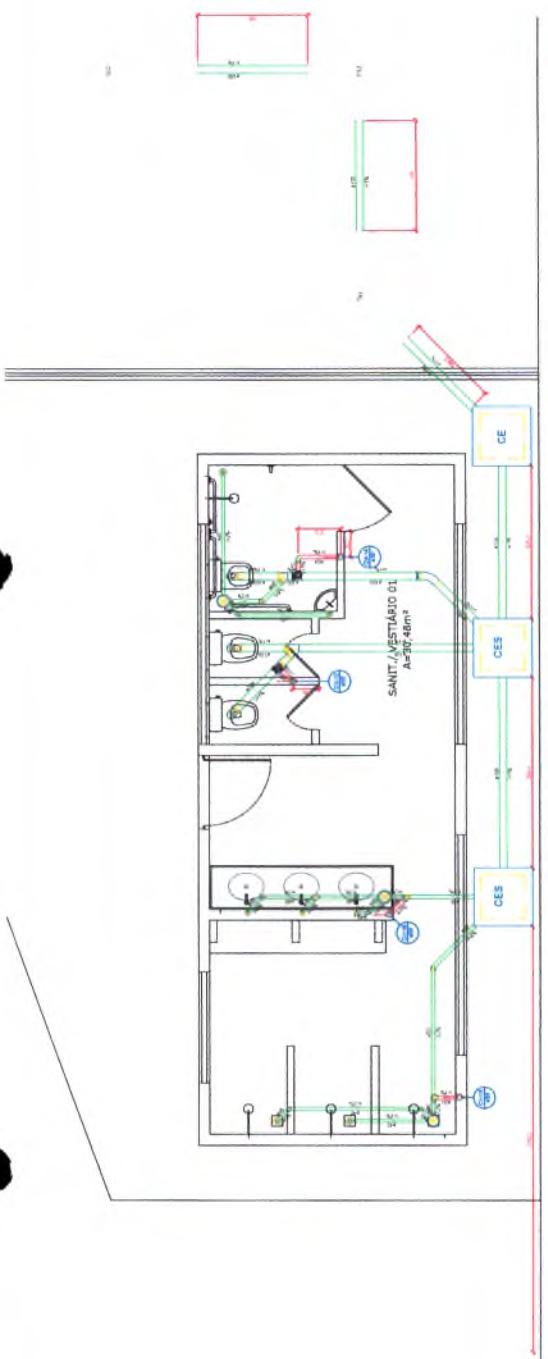

Item	Volume	Flow	Op.
Tank 1	1000 L	100 L/min	On
Tank 2	1000 L	100 L/min	On
Tank 3	1000 L	100 L/min	On
Tank 4	1000 L	100 L/min	On
Tank 5	1000 L	100 L/min	On
Tank 6	1000 L	100 L/min	On
Tank 7	1000 L	100 L/min	On
Tank 8	1000 L	100 L/min	On
Tank 9	1000 L	100 L/min	On
Tank 10	1000 L	100 L/min	On

Item	Volume	Flow	Op.
Tank 11	1000 L	100 L/min	On
Tank 12	1000 L	100 L/min	On
Item	Volume	Flow	Op.
Tank 21	1000 L	100 L/min	On
Tank 22	1000 L	100 L/min	On
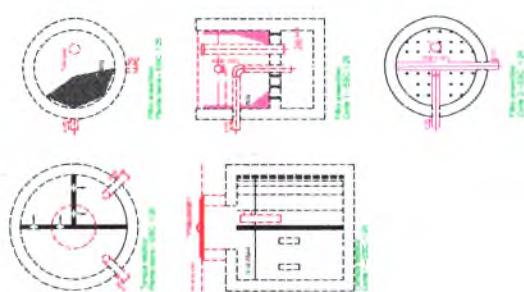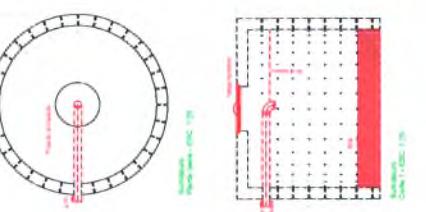

Eng. Arthur de Oliveira Alves
CREA-CE 346782
RNP 0619103442

(Handwritten signature)

CE

Rubber

Wennerberg ap. ERI







Arquitetura e Engenharia Civil - Engenharia Civil - Engenharia Civil - Engenharia Civil




Eng Arthur de Oliveira Alves
CREA-CE 346782
RNP 0619103442

166

COMISSÃO DE LICENÇA
Rubro

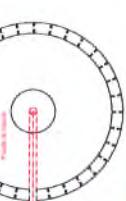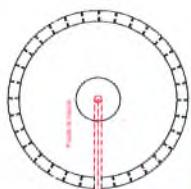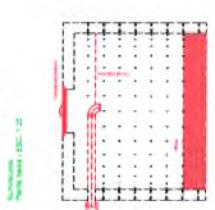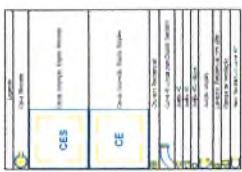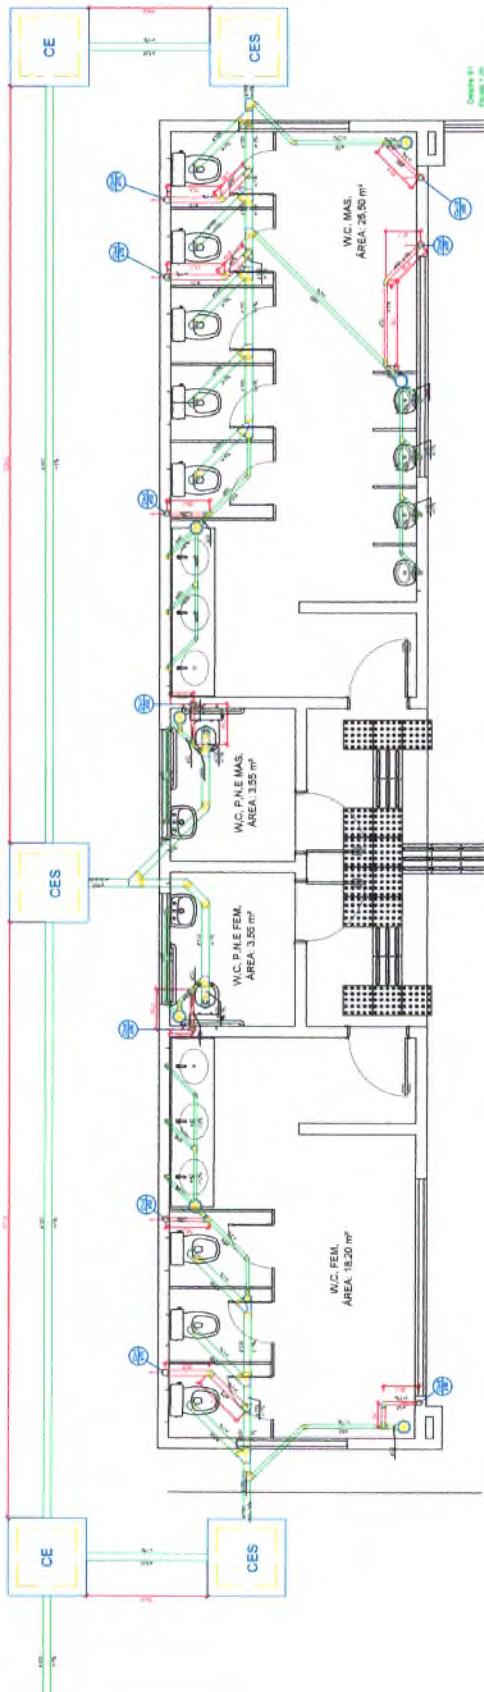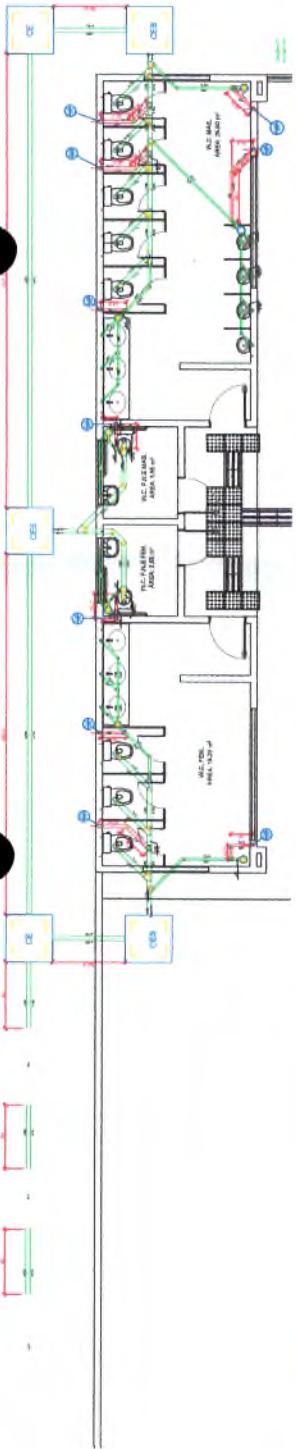



166

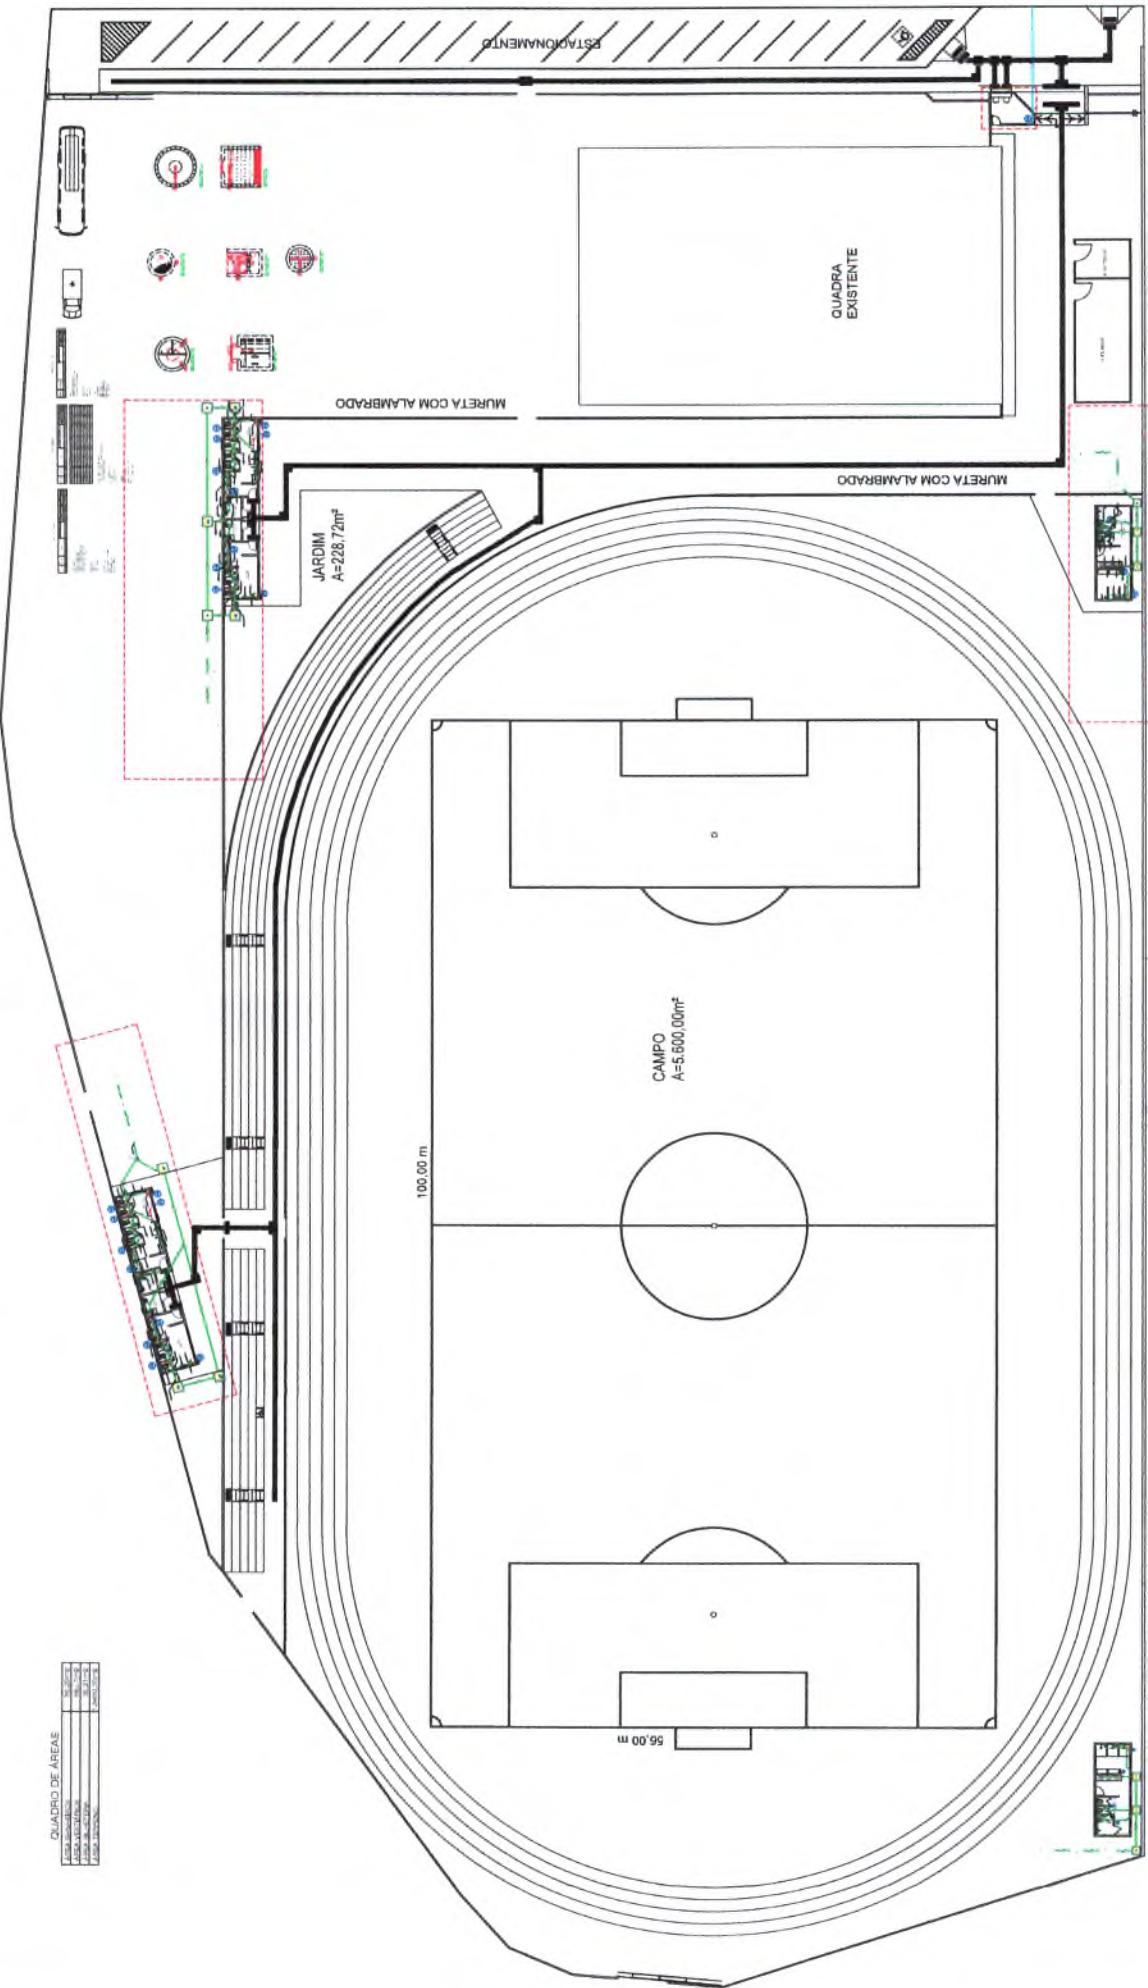

Eng. Arthur de Oliveira Alves
CREA-CE 3466782
RNE 0619103442

CONCEPÇÃO DE LUCIANO
167
Projeto de Infraestrutura



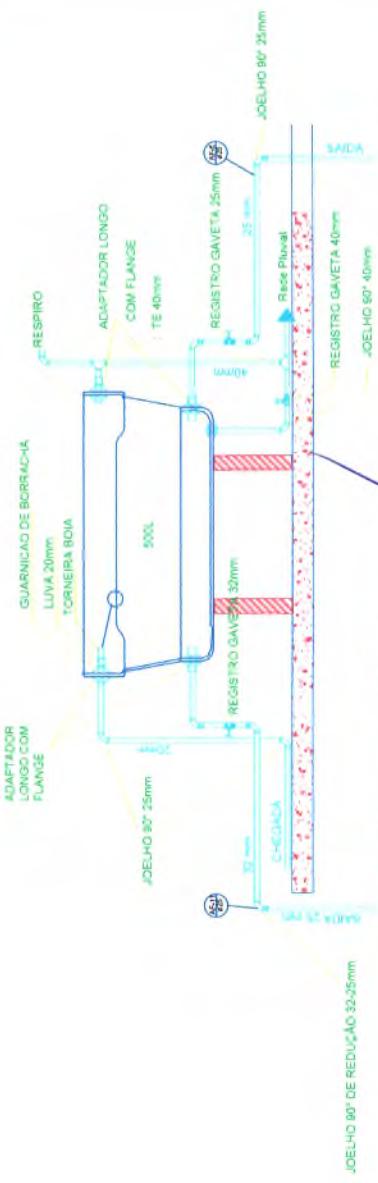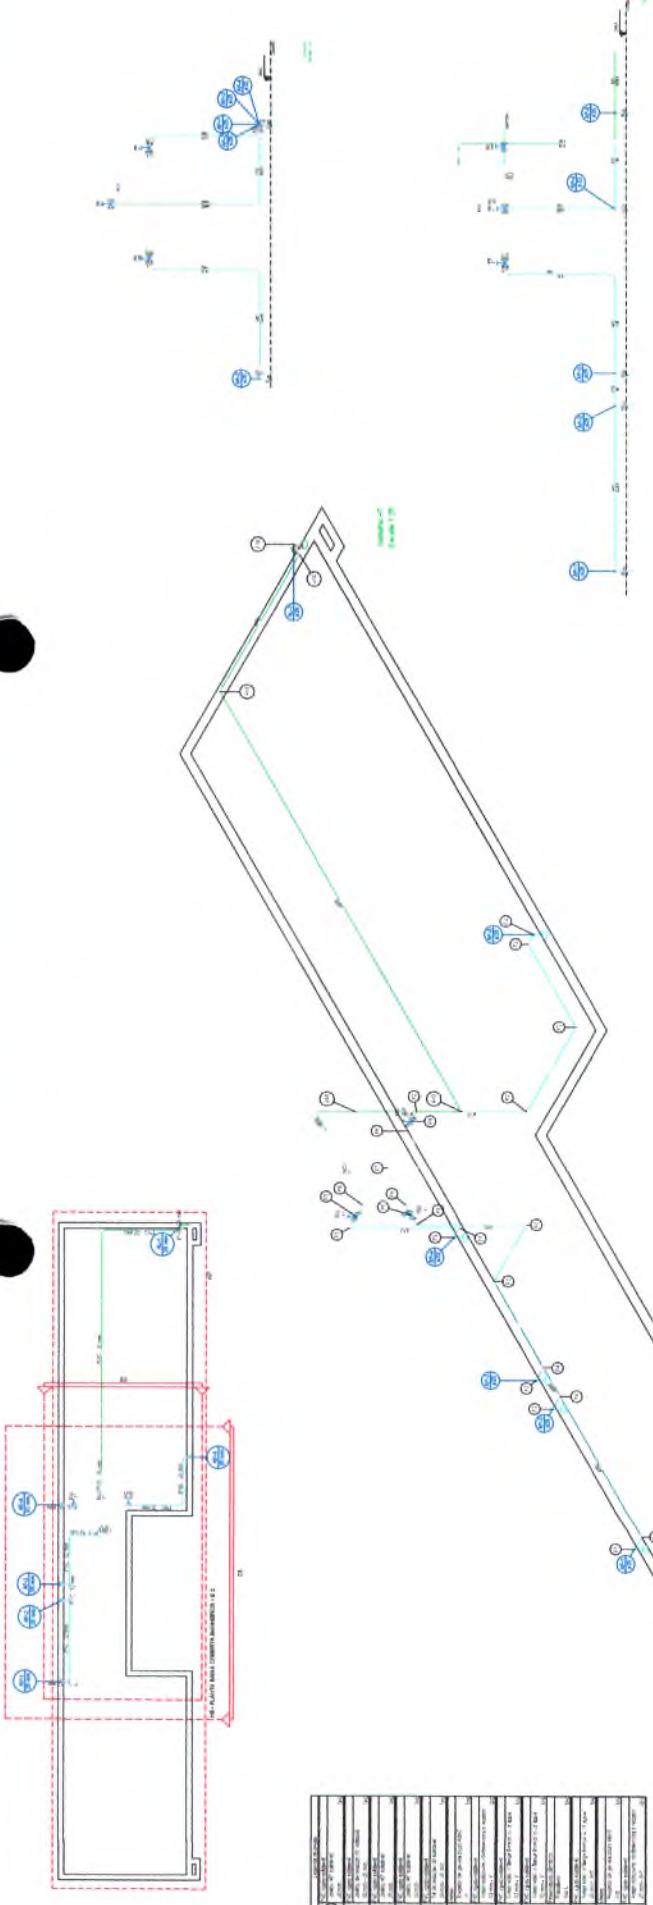

Eng. Arthur de Oliveira Alves
CREA-CE 31000-2
RNP 031-0105442




JAGUARIUNA
Município de Jaguariuna
Brasil - CEP 13230-000


Eng. Arthur de Oliveira Alves
CREA-CE 3457-Q-2
RNP 0619103442

DETALHE RESERVATÓRIO


1:50 escala

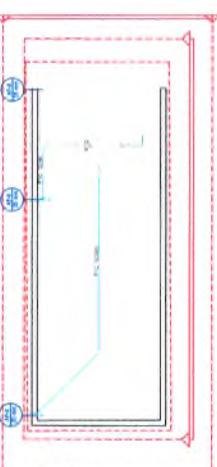

1:50 escala
Borda 12mm

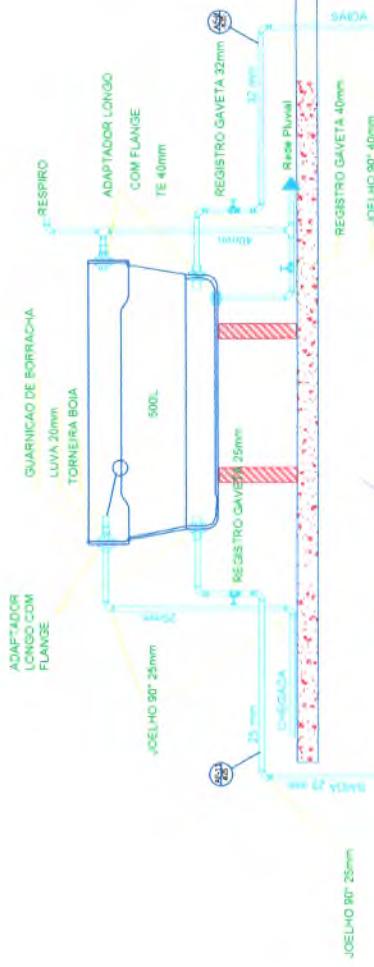


JOELHO 90° DE REDUÇÃO 32x25mm

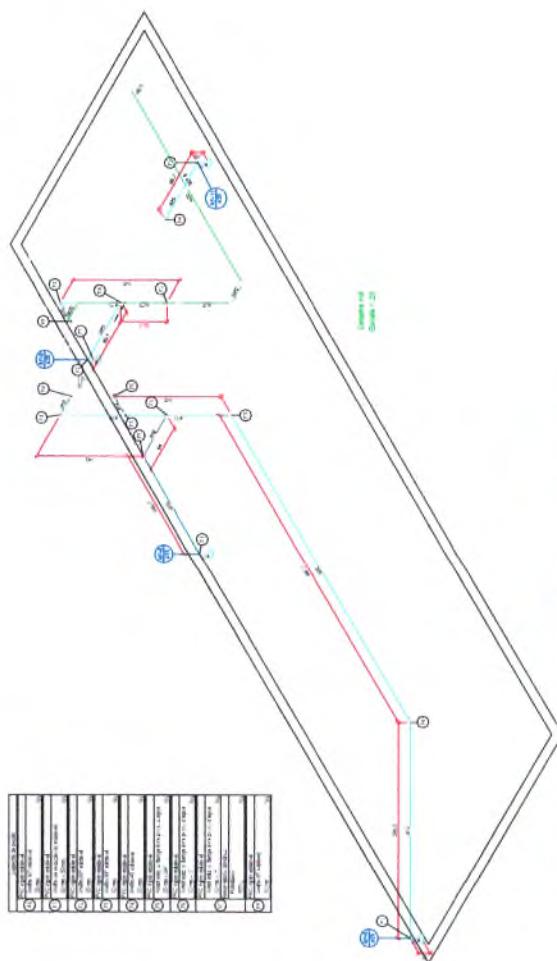



1:50 escala

1:50 escala

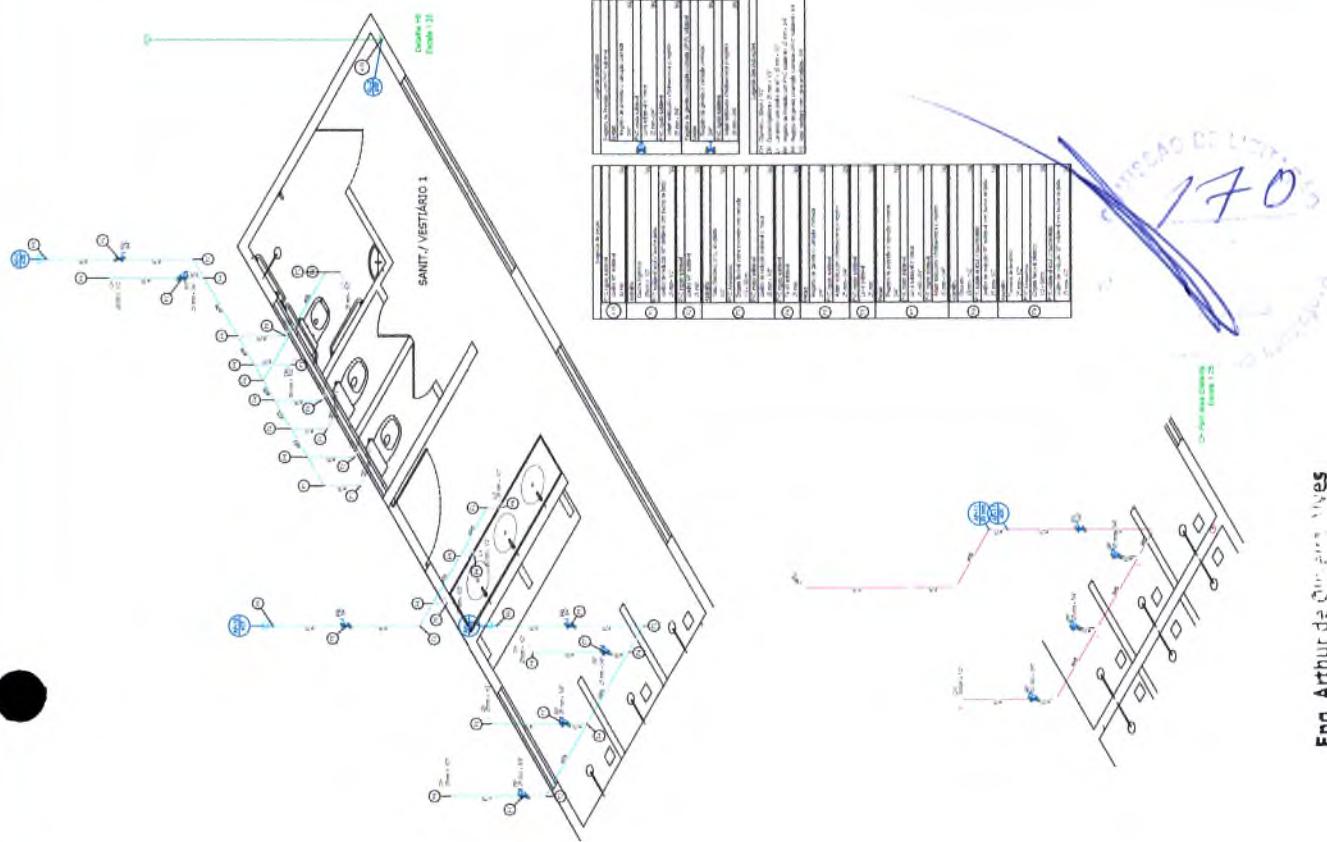

Eng. Arthur de Oliveira Nunes
CREA-CE 21.175
RNP06192-2
[Signature]

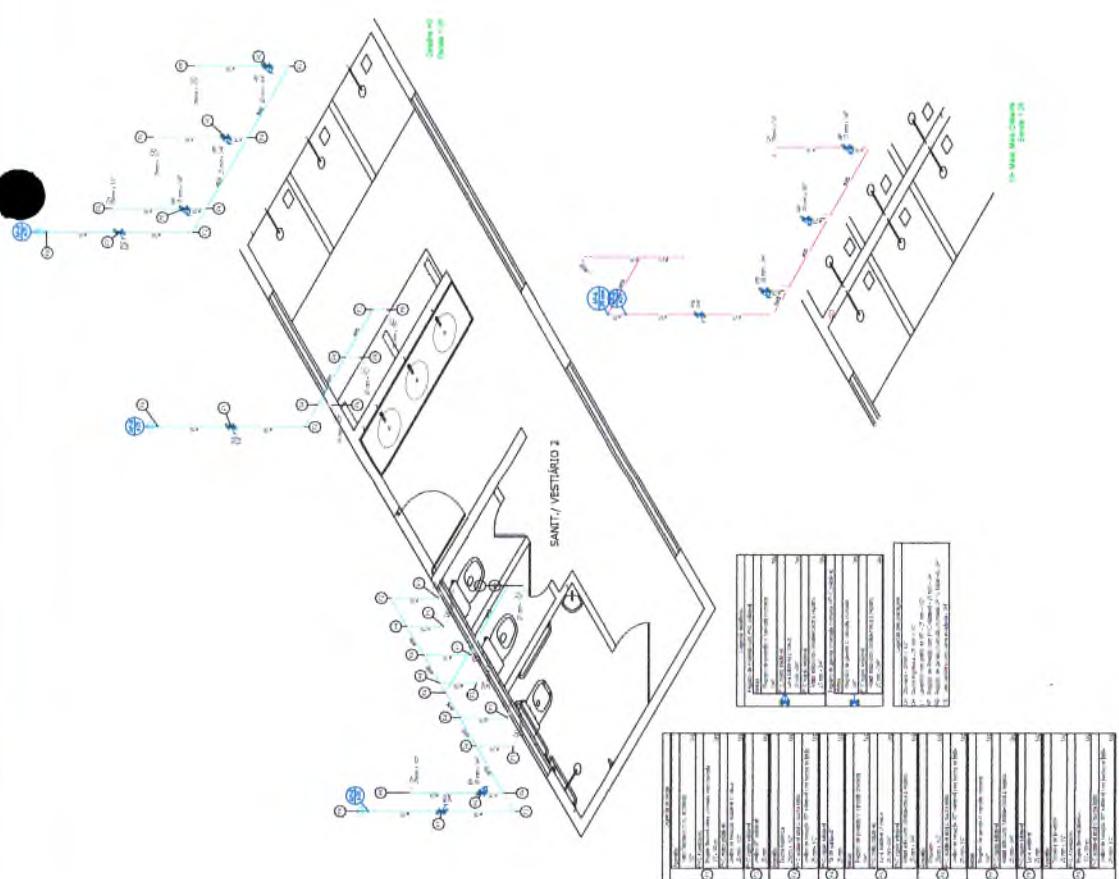

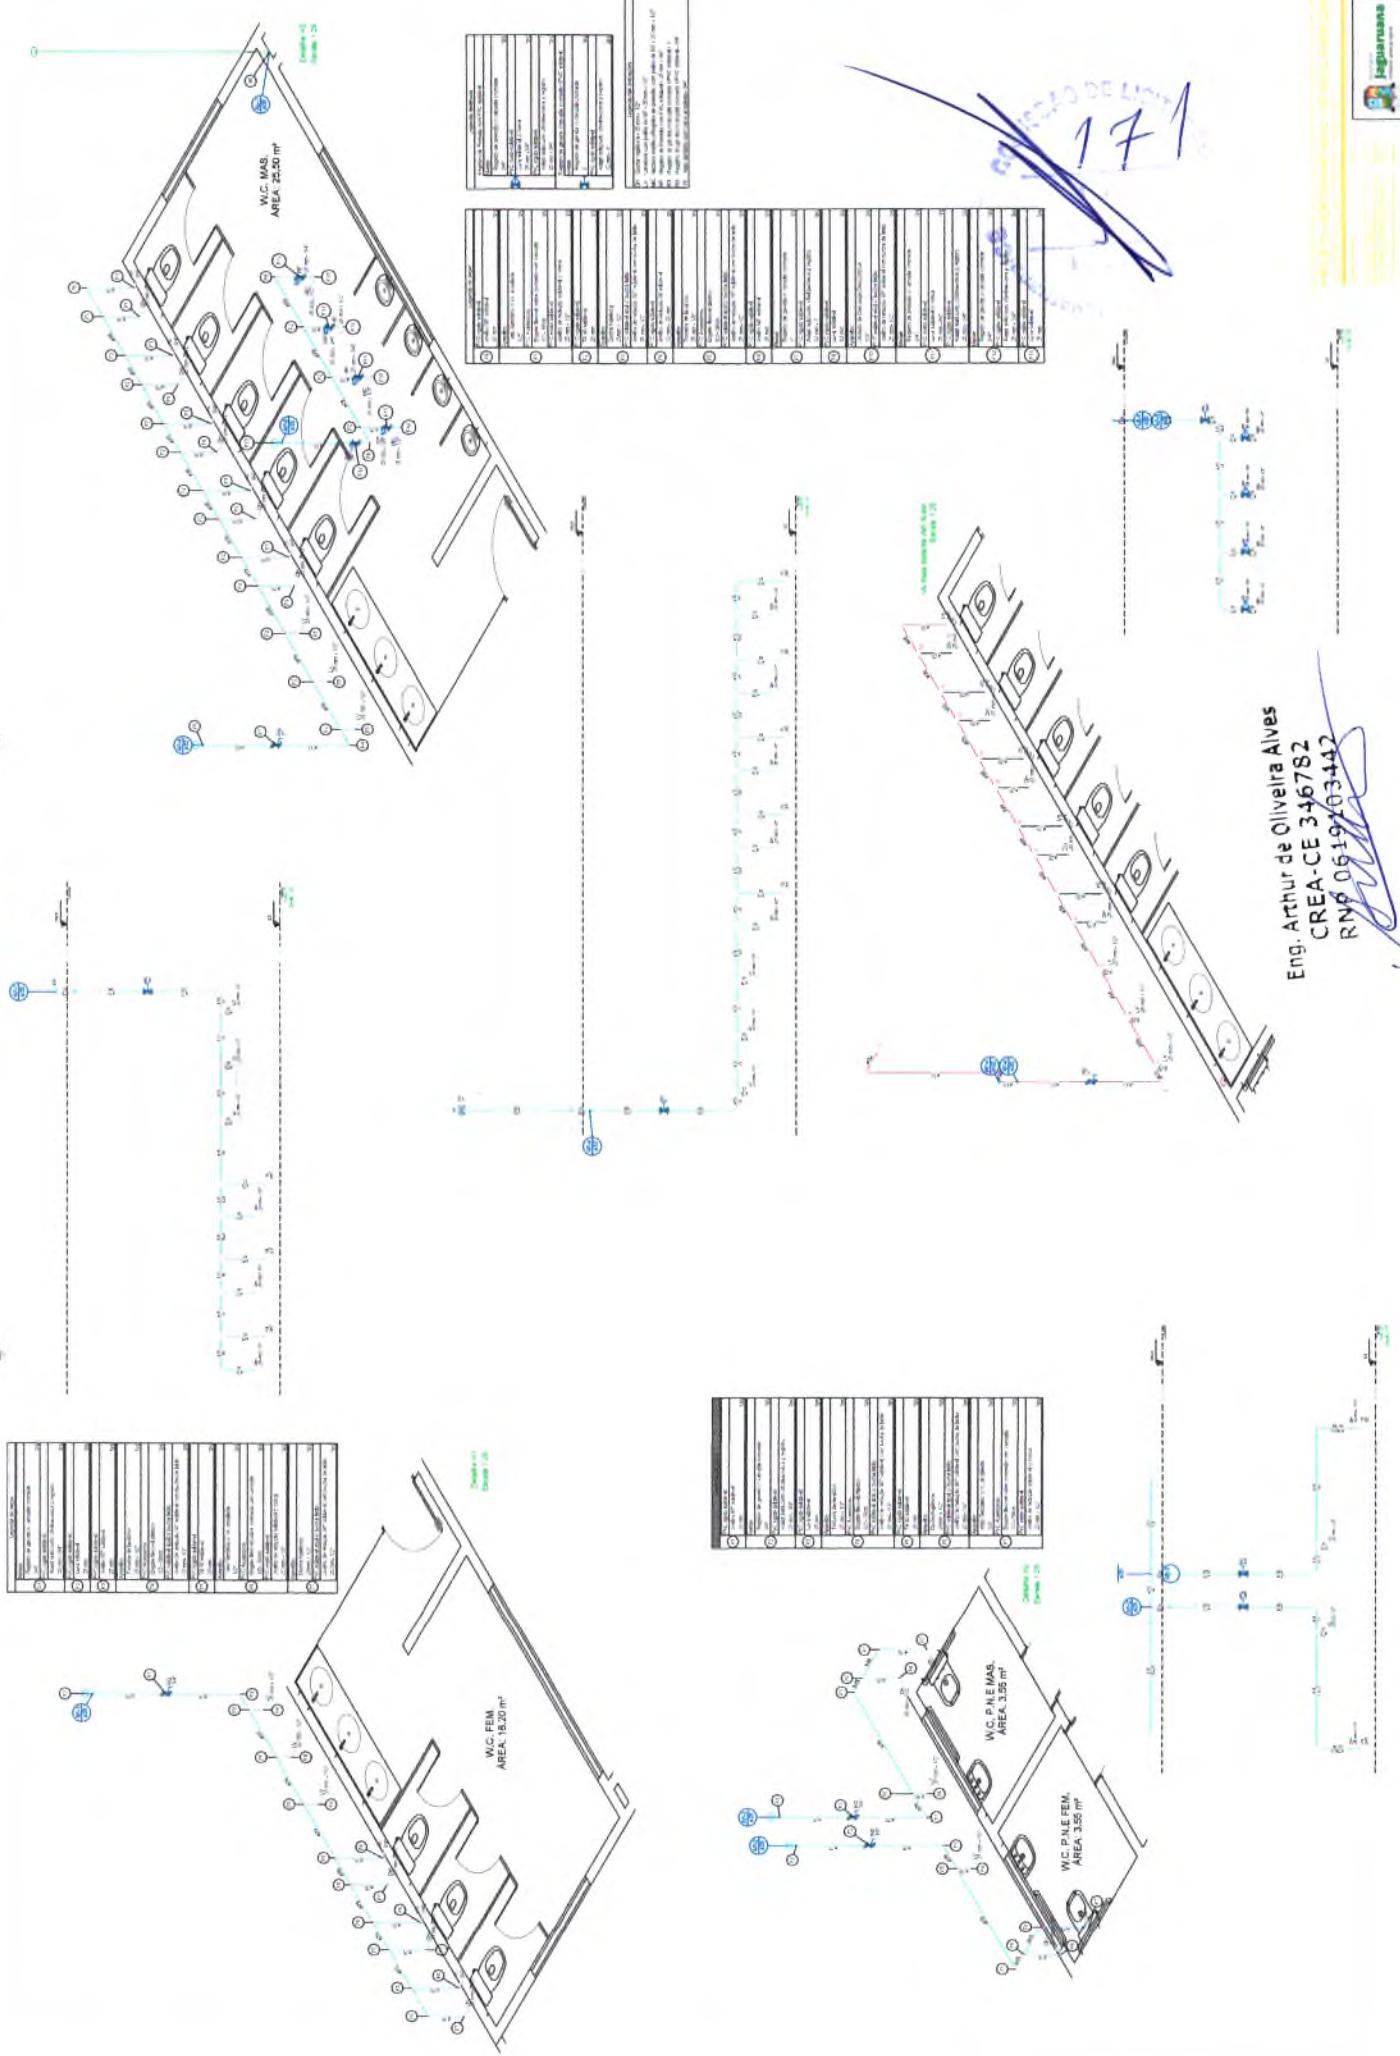

FDO. Arthur de Oliveira Alves





CREA-CE 346782

QND 0619703242

[Handwritten signature]



QUADRO DE ÁREAS	
ÁREA MURADA	100,00 m ²
ÁREA MURADA	29,70 m ²
ÁREA MURADA	21,70 m ²
ÁREA MURADA	10,00 m ²

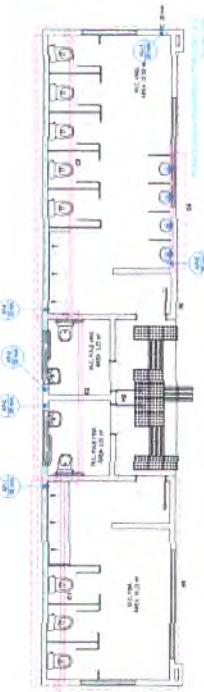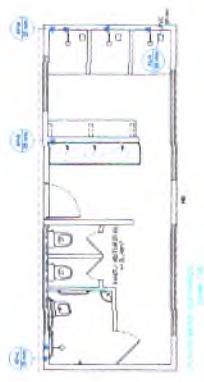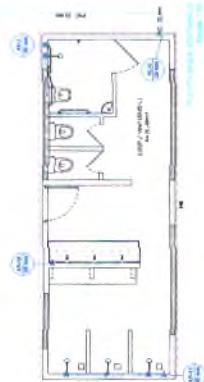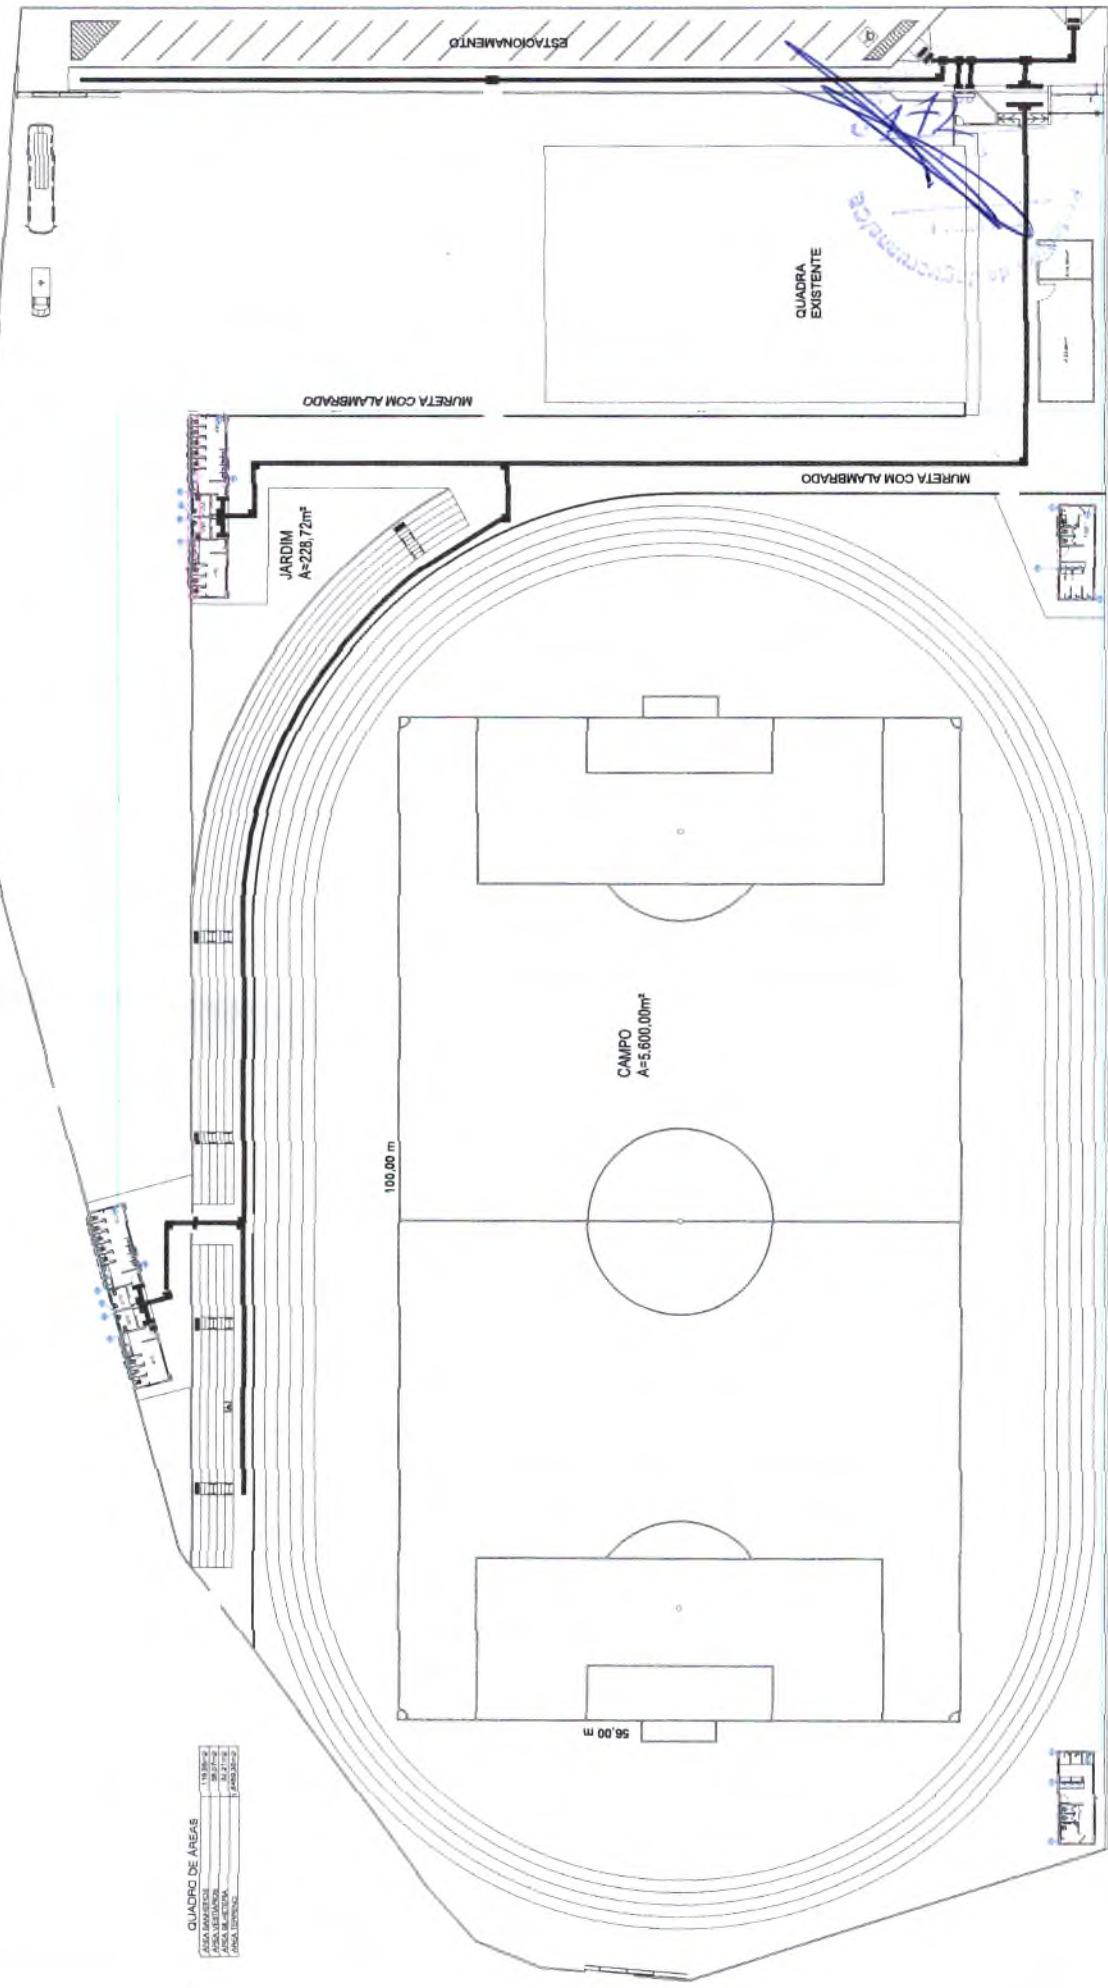









Component	Symbol	Value	Unit
Power Source		12V	V
Switch		SPDT	
Resistor		10Ω	Ω
Capacitor		1μF	F
Inductor		0.1H	H
Diode		1N4007	



Component	Symbol	Value	Unit
Power Source		12V	V
Switch		SPDT	
Resistor		10Ω	Ω
Capacitor		1μF	F
Inductor		0.1H	H
Diode		1N4007	




Component	Symbol	Value	Unit
Power Source		12V	V
Switch		SPDT	
Resistor		10Ω	Ω
Capacitor		1μF	F
Inductor		0.1H	H
Diode		1N4007	

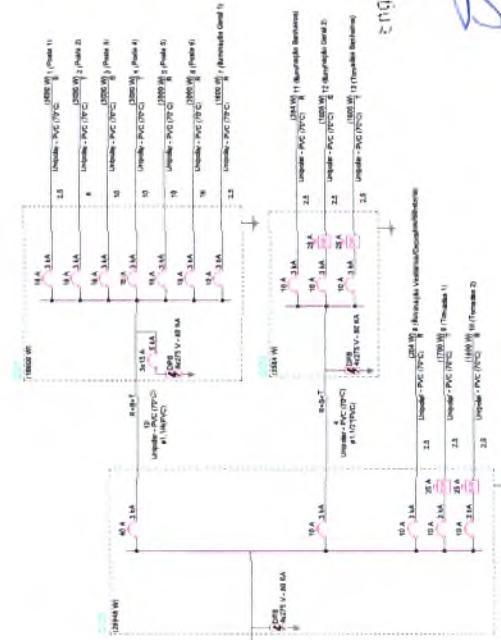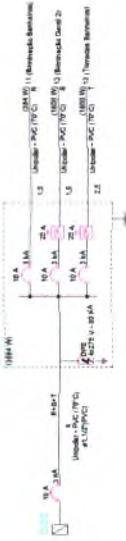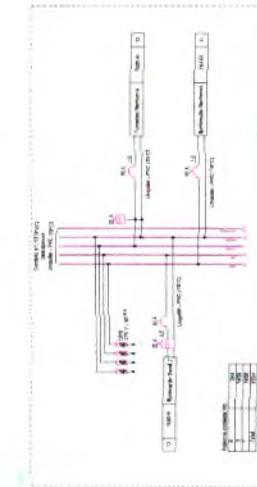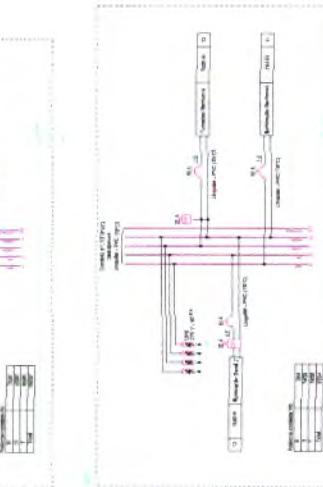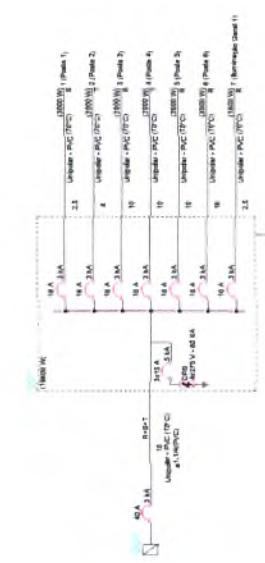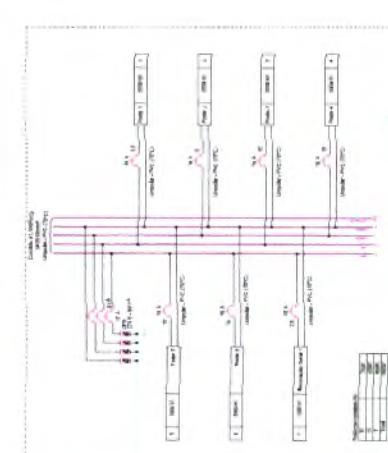


X73
2019/03/22
Arthur de Oliveira Alves
CREA-CE 346782
RNP 0619503442




Eng. Arthur de Oliveira Alves
CREA-CE 346782
RNP 0649103442

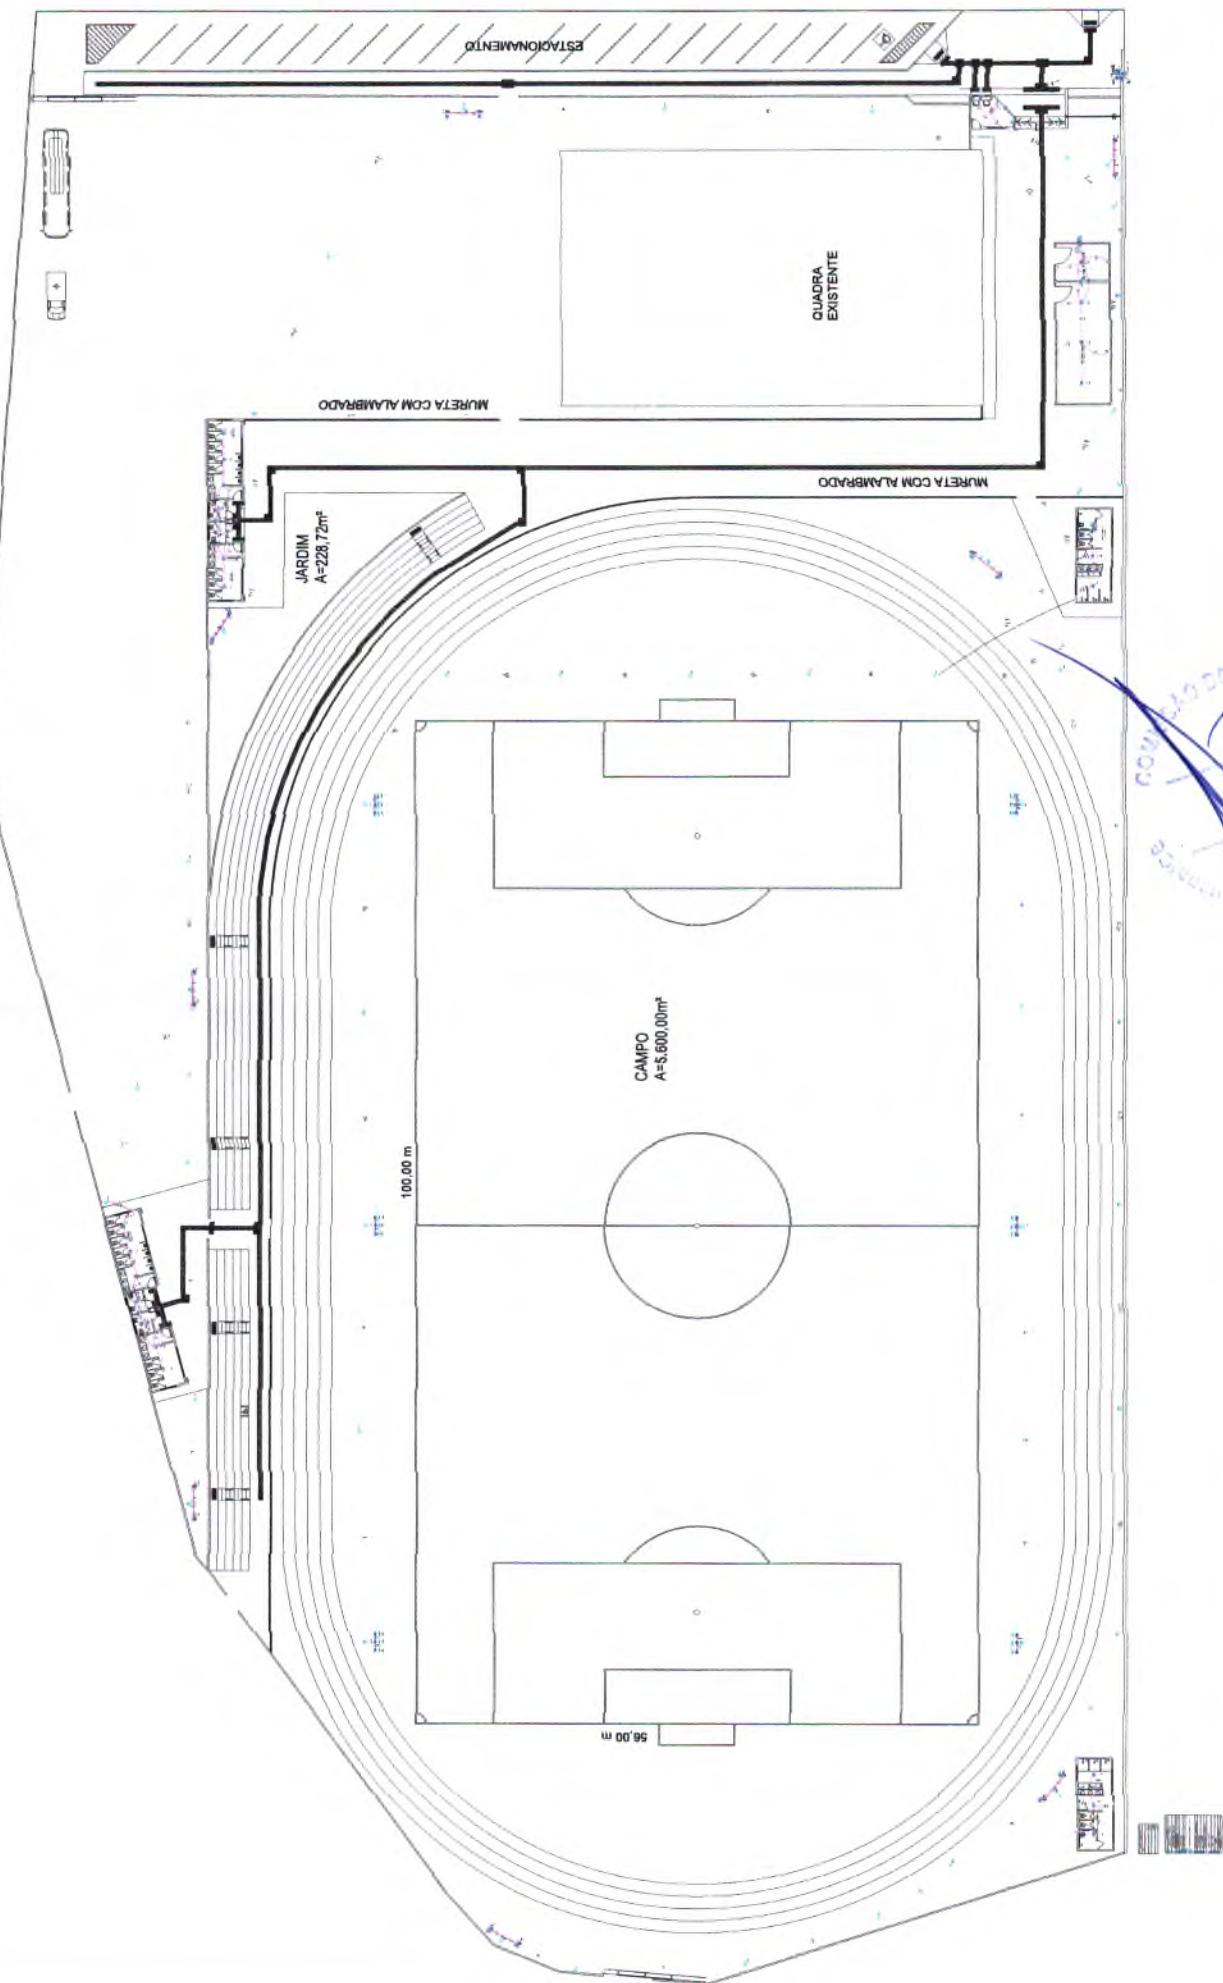

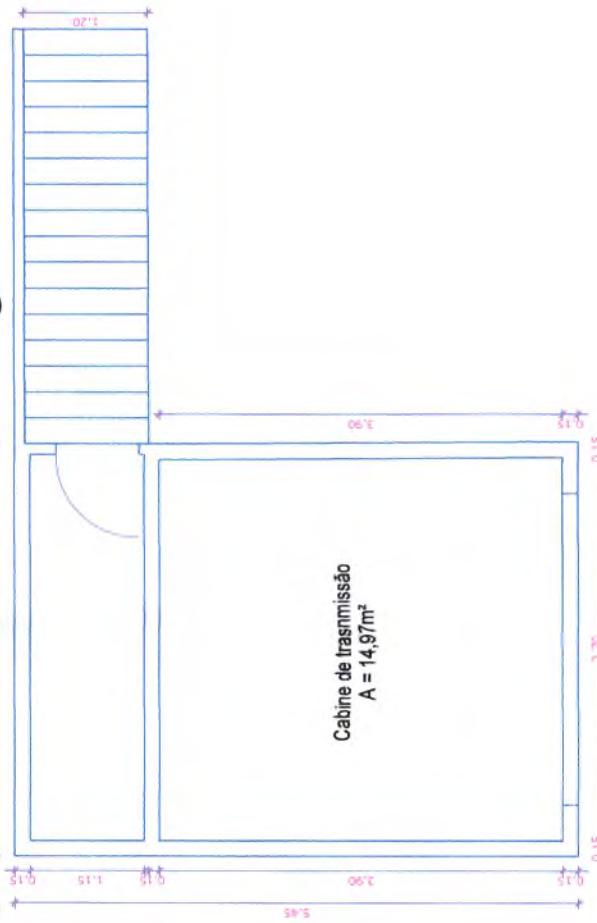

Cabine de transmissão - Planta
ESCALA 1:50

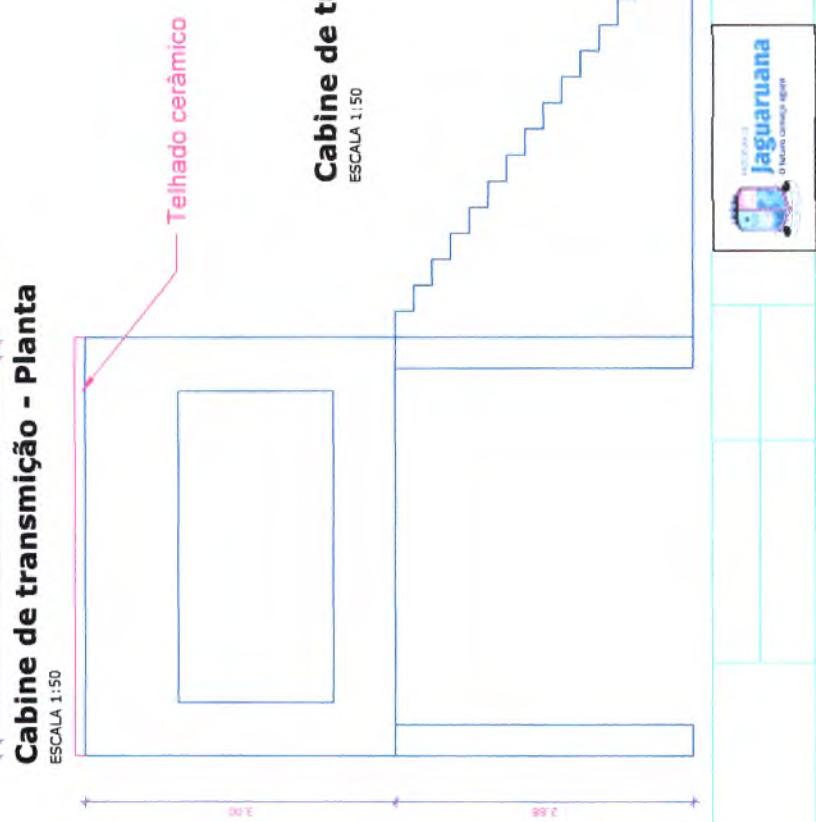


Eng. Arthur de Oliveira Alves
CREA-CE 346782
RNP 0619103442
[Signature]

[Handwritten notes in blue ink]

Comissão de Verificação da Construção Civil
Autenticidade das medidas e desenhos



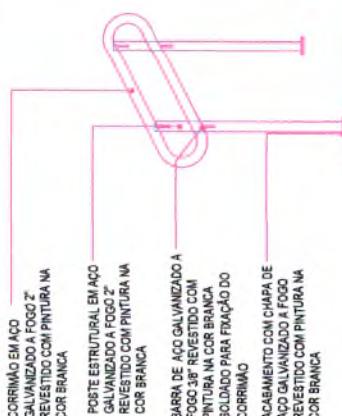

06 DETALHE CORRIMÃO
ESC.: 1/25

.15 + .15 + .15

2.10

10

PORÃO EM TUBO DE FERRO GALV.
(Ø 27) E TELA DE FERRO GALV. FIO 14 BWG
E MALHA QUADRADA 5 x 5 cm h: 2.10.




08 PORTÃO - PORTÃO DO ALAMBRADO
ESC.: 1/25


2.00
1.00
1.00
2.00
2.00
1.70
1.40
1.40
2.20

Eng. Arthur de Oliveira Alves
CREA-CE 346782
RNP 0519103442

09 DETALHE - ALAMBRADO
ESC.: 1/25

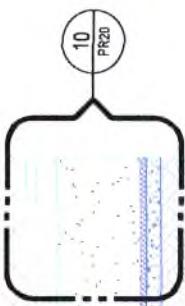

07 CORRIMÃO - VISTA FRONTAL
ESC.: 1/25

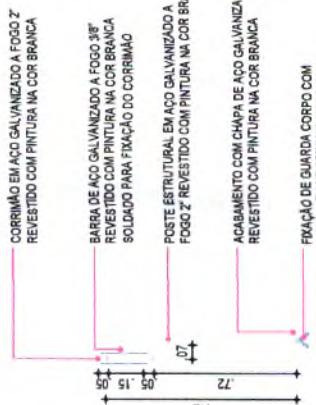

10 DETALHE DO ALAMBRADO
ESC.: 1/10



ALAMBRADO EM TUBO DE FERRO GALV.
(Ø 27) E TELA DE FERRO GALV. FIO 14 BWG
E MALHA QUADRADA 5 x 5 cm h: 1.80 m

176
REVISÃO DE LIGAÇÃO
RUA
REVISÃO DE LIGAÇÃO
RUA



04 CORTE - AA ARQUIBANCADA

ESC.: 1/25

4.15

3.58

4.38

ESC.: 1/25

05 VISTA LATERAL ARQUIBANCADA

ESC.: 1/25

4.15

3.58

4.38

ESC.: 1/25

Eng. Arthur de Oliveira Alves


CREA-CE 346782


RNP 0619103442




REVESTIMENTO COM
TINTA CAL NA COR BRANCA

~~CAPACITACAO DE LIGA
177~~

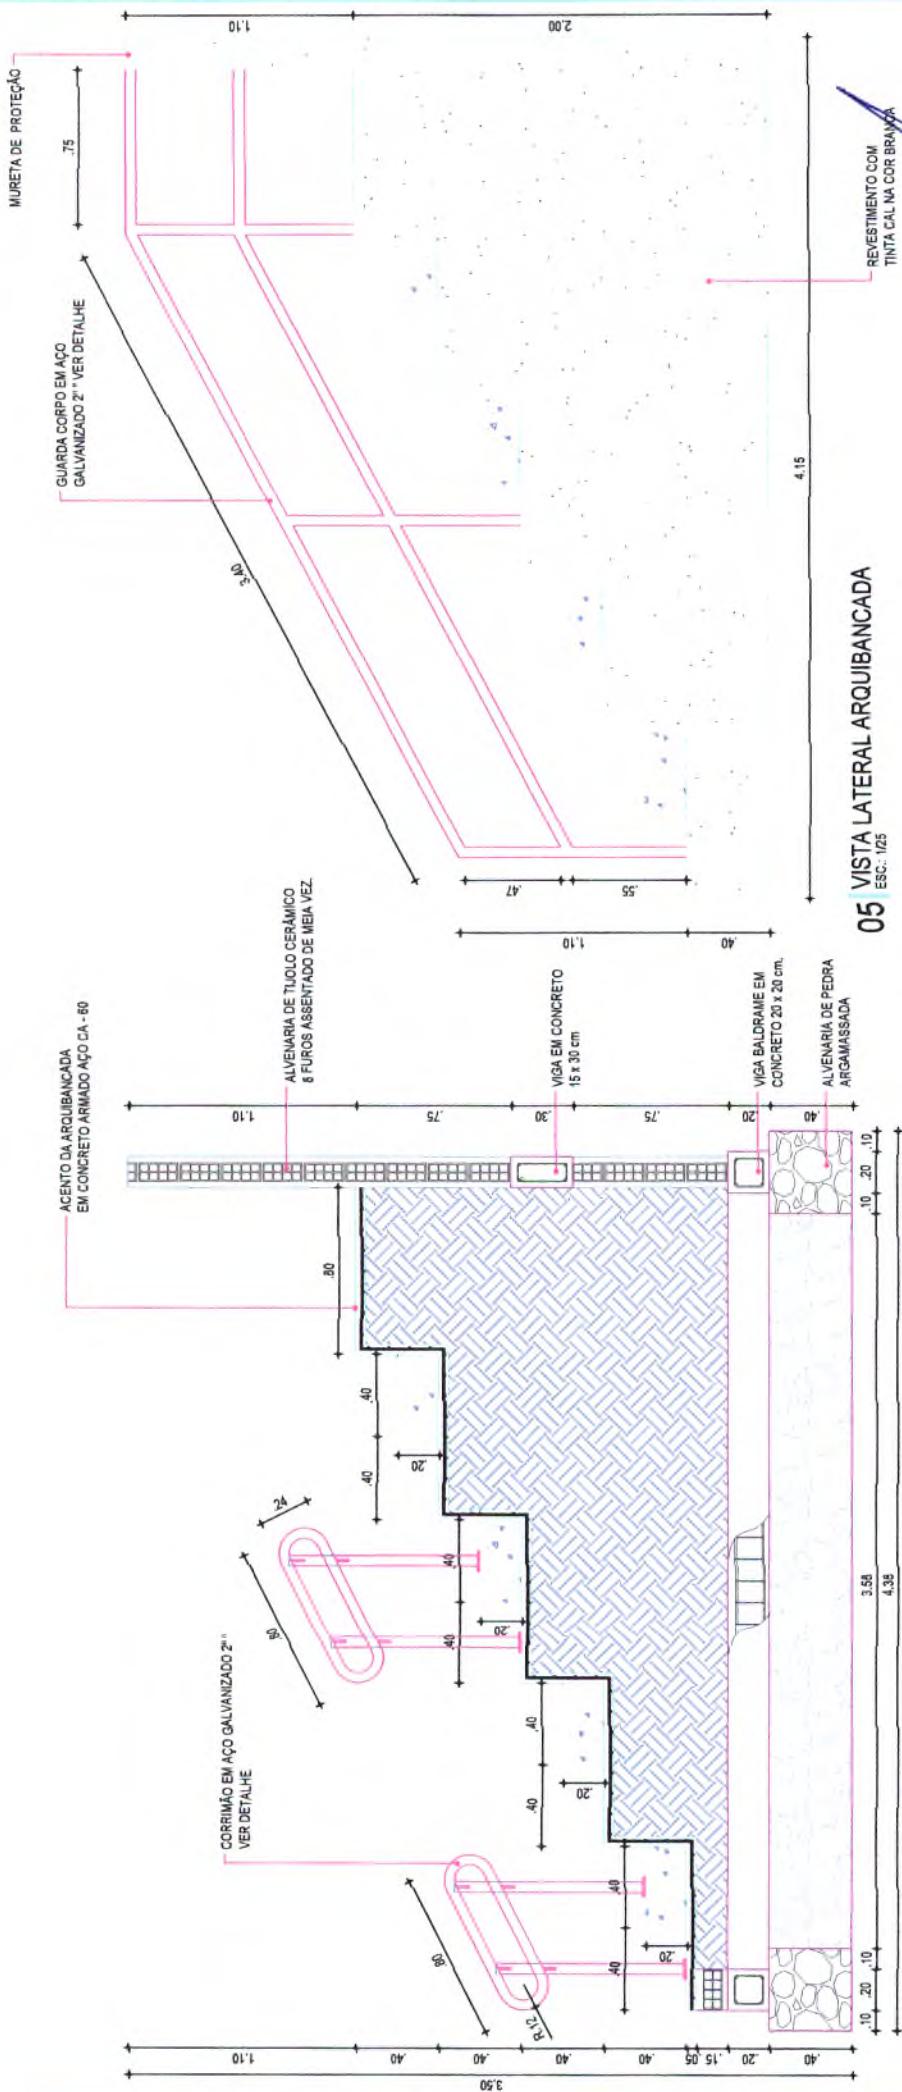


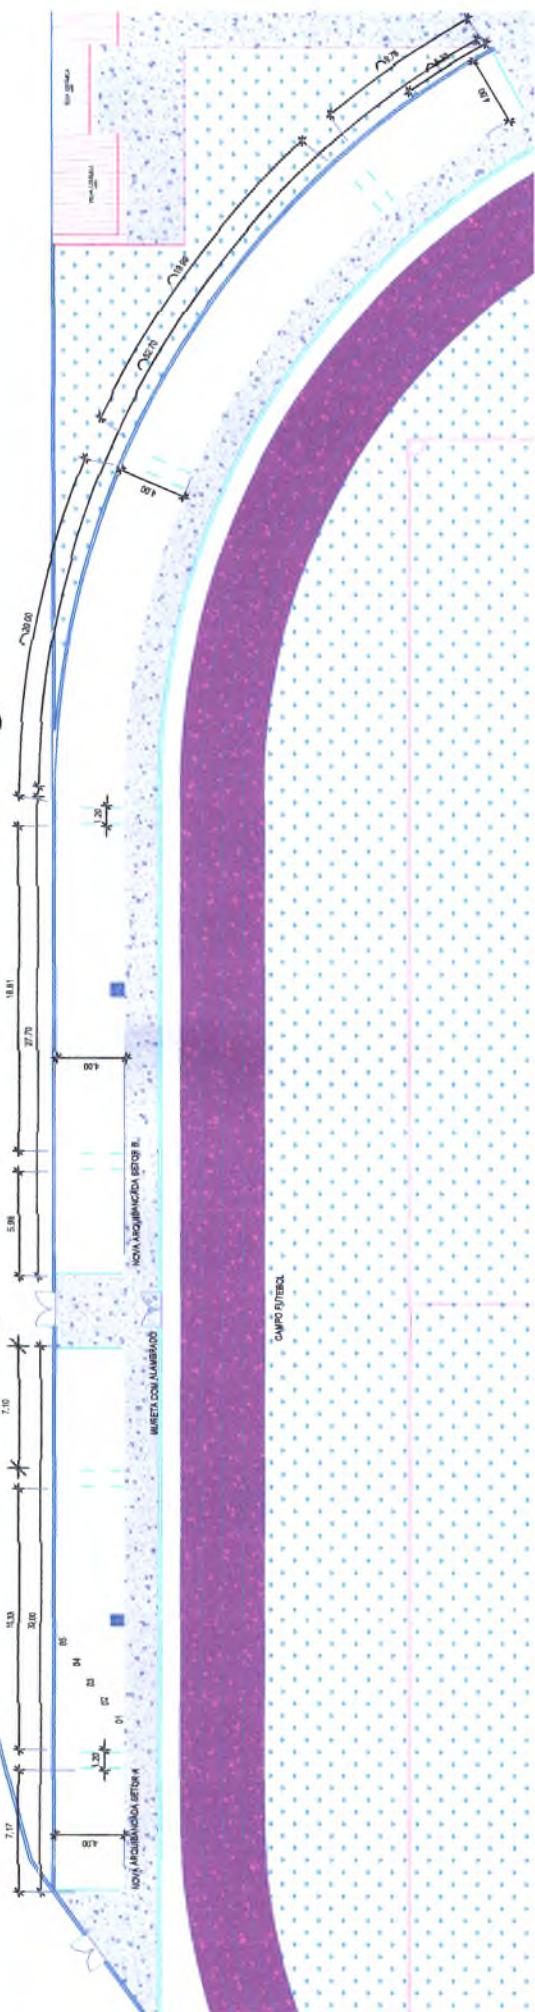

01 PLANTA BAIXA MODELO ARQUIBANCADA / SETOR A SETOR B
ESC. 1:200

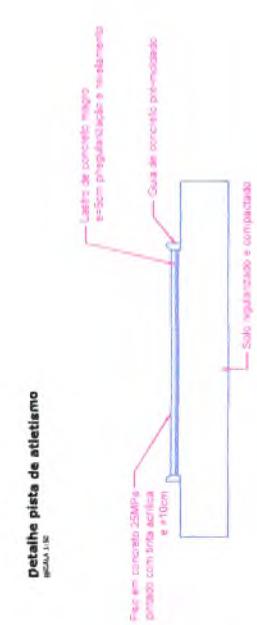


Detalhe pista de atletismo
ESC. 1:10

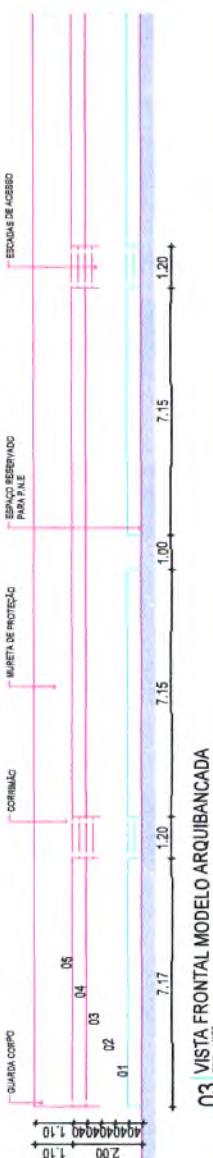

03 VISTA FRONTAL MODELO ARQUIBANCADA
ESC. 1:150


Eng. Arthur de Oliveira Alves
CREA-CE 346782
RNP 0619203442
[Signature]

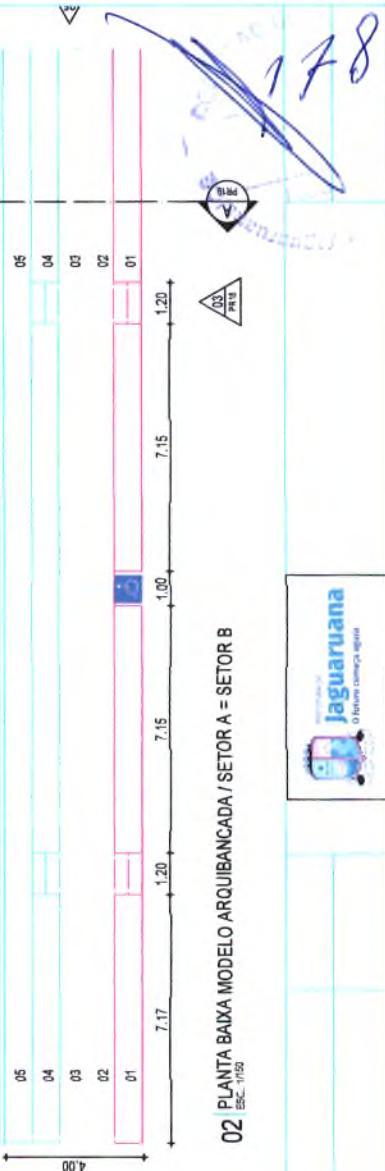

02 PLANTA BAIXA MODELO ARQUIBANCADA / SETOR A = SETOR B
ESC. 1:150


4.88



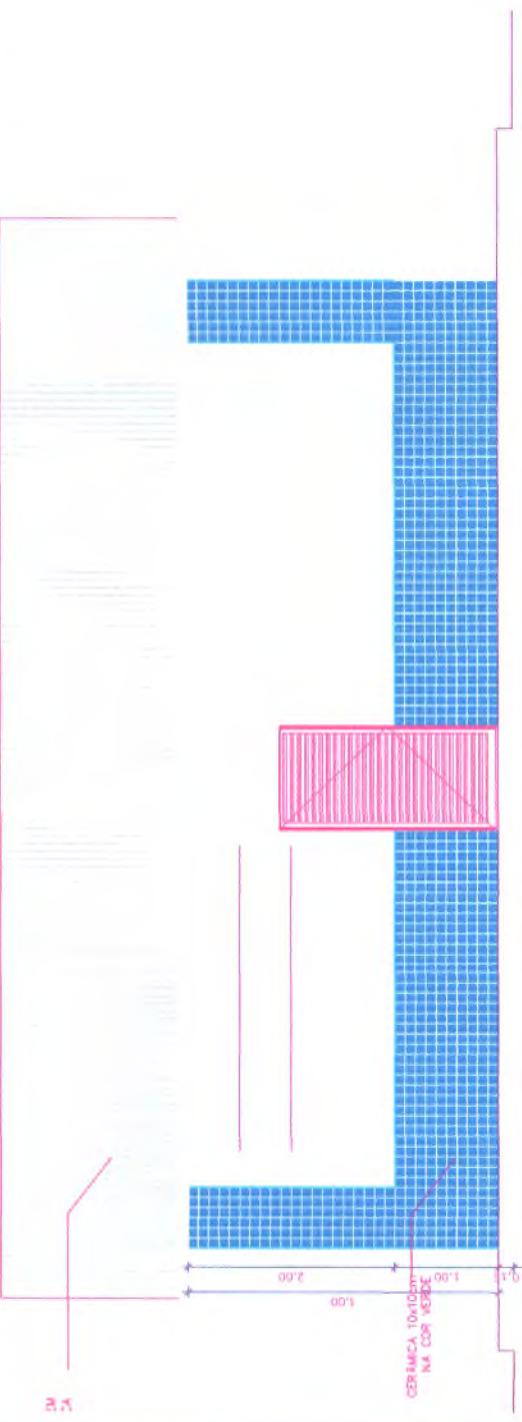

VESTIÁRIO: VISTA E - FACHADA FRONTAL

ESCALA 1:50

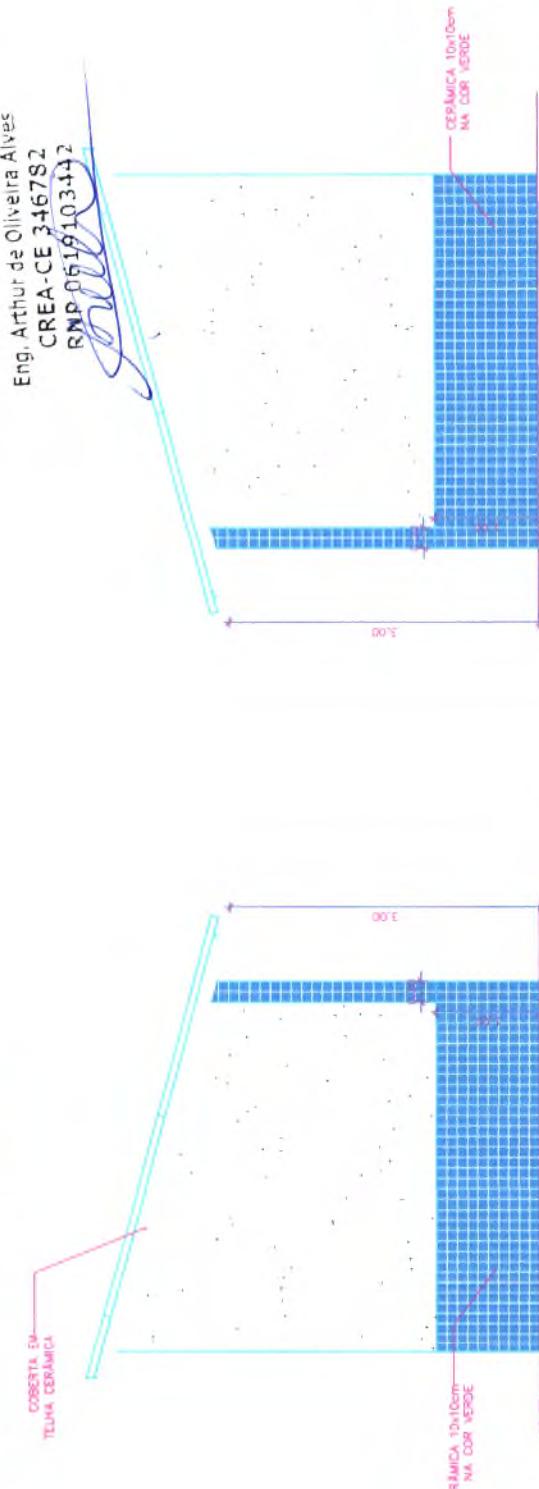

Eng. Arthur de Oliveira Alves
CREA-CE 346782
RNP 0619103442


VESTIÁRIO: VISTA F = G - FACHADA LATERAL

ESCALA 1:50

279




O futuro começa agora

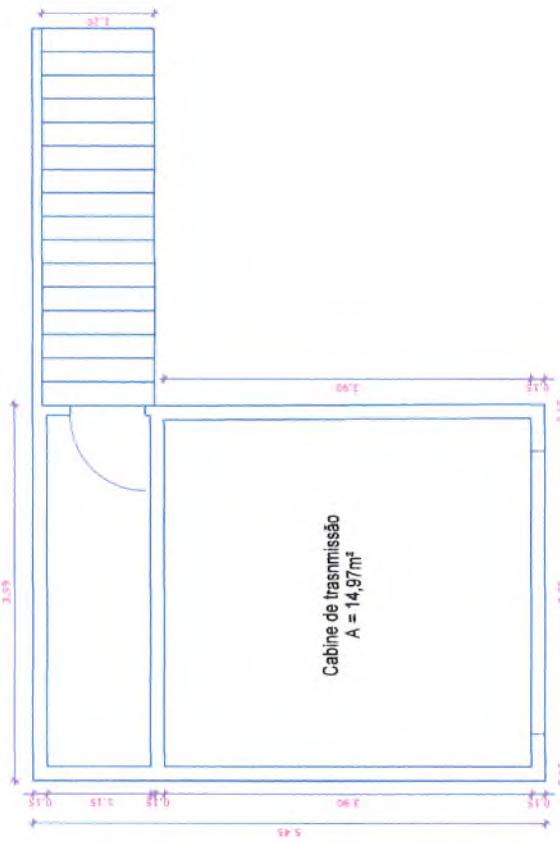


Cabine de transmissão - Planta
ESCALA 1:50



Telhado cerâmico

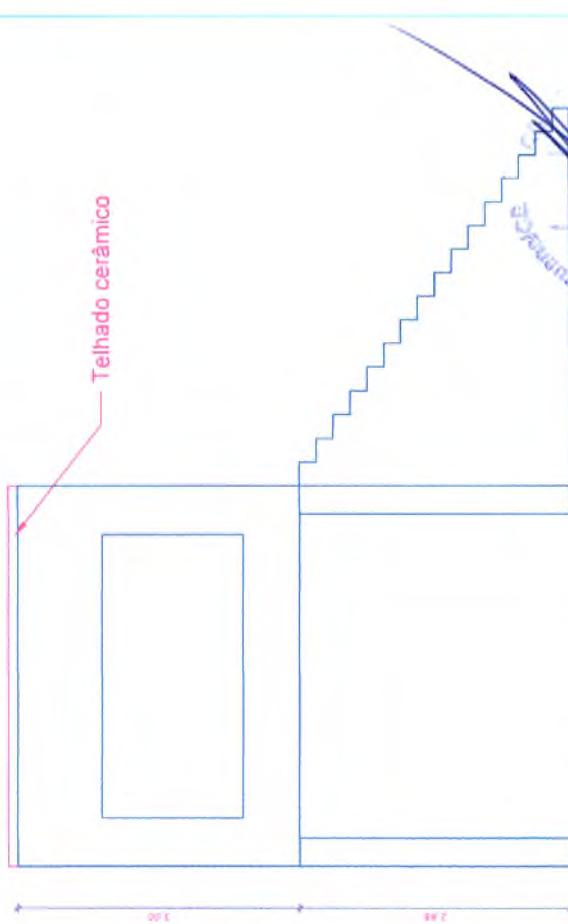

Cabine de transmissão - Vista Frontal
ESCALA 1:50

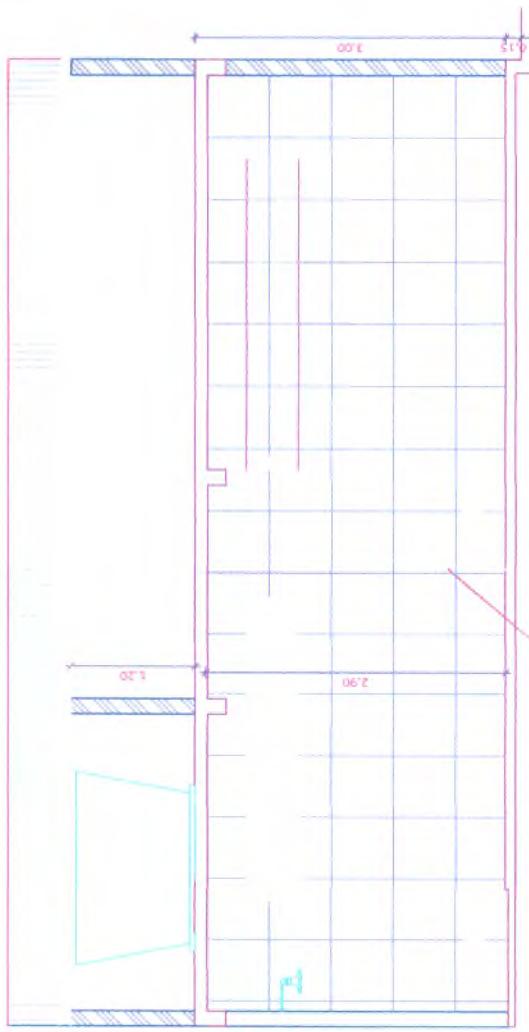


VESTIÁRIO - CORTE DD
ESCALA 1:50

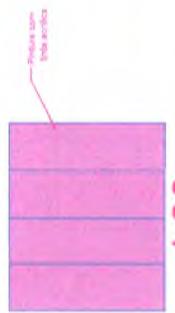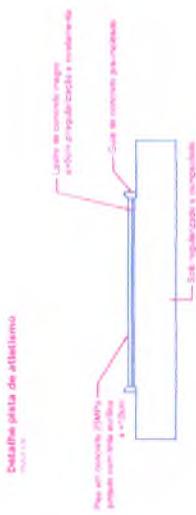

4.88

Eng. Arthur de Oliveira Alves
CREA-CE 346782
RNP 0619403442

ESCALA 1:50

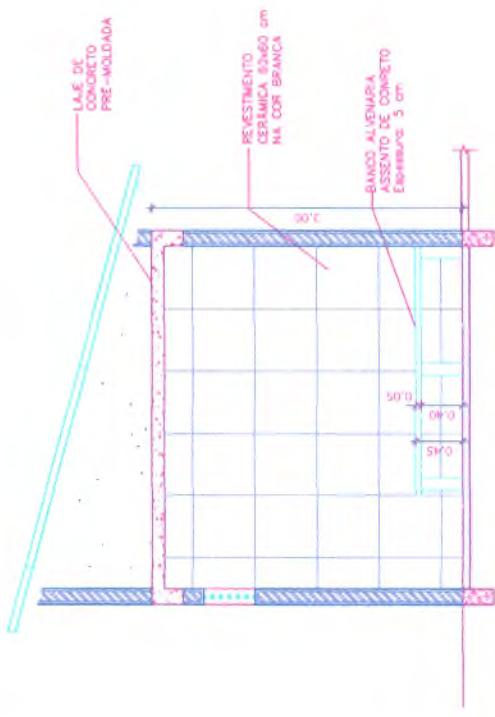


VESTIÁRIO: VISTA A
ESCALA 1:50

Laje de
CONCRETO
PRÉ-MOLDADA
PINTURA PVA
COR BRANCA
REVESTIMENTO
CERÂMICA 80x50 cm
NA COR BRANCA.
ESP. 5 CM
BANCADA EM
GRANITO

VESTIÁRIO: VISTA B
ESCALA 1:50

Eng. Arthur de Oliveira Alves
CREA-CE 346782
RNP 0619103443
[Signature]

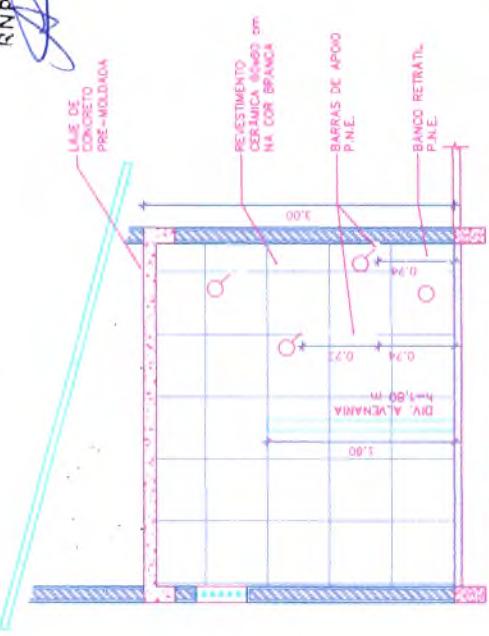

VESTIÁRIO: VISTA D
ESCALA 1:50

EST 1:50




VESTIÁRIO: VISTA C
ESCALA 1:50

REVESTIMENTO
CERÂMICA 80x50 cm
NA COR BRANCA.



PROJETO DELICITADO
1/2

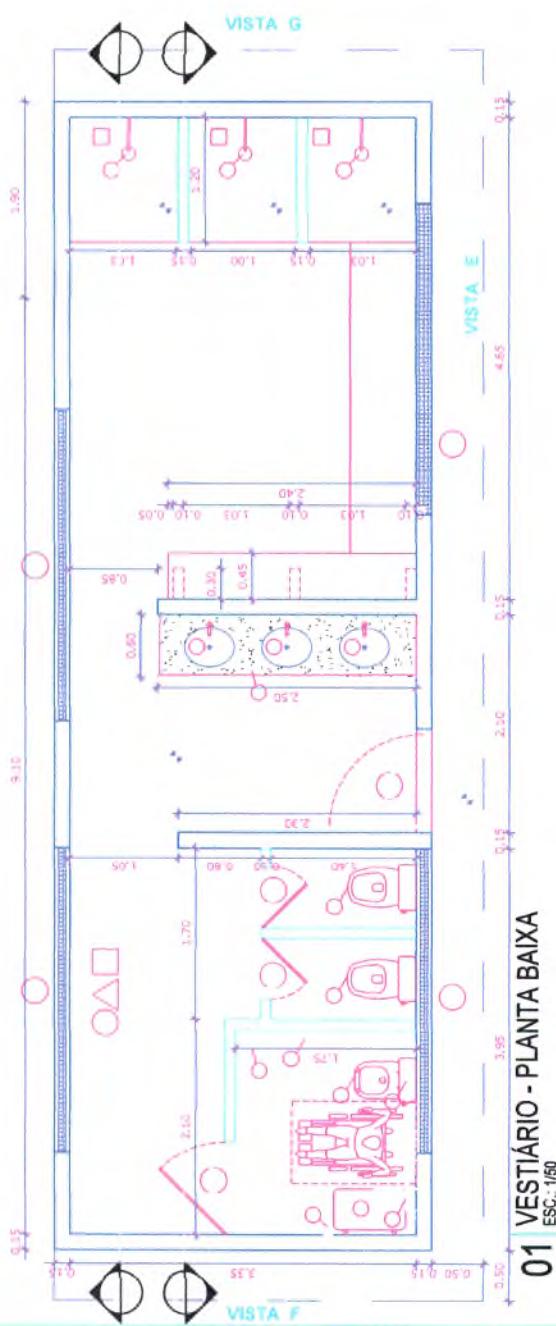

LEGENDA





COD.	CATEGORIA	DESCRICOES	QUANT.
L01	LOUCAS E METALIS	BARRA DE APOIO RETA EM AÇO INOX ACABAMENTO POLIDO	08
L02	LOUCAS E METALIS	VASO SANITÁRIO CAIXA ACOPLADA, LOUÇA BRANCA, COM ASSENTO PLÁSTICO	04
L03	LOUCAS E METALIS	BACIA SANITÁRIA PARA CADERANTES C/ ASSENTO ABERTURA FRONTAL	02
L04	LOUCAS E METALIS	CUBA OVAL DE EMBUTIR EM LOUÇA BRANCA	06
L05	LOUCAS E METALIS	LAVATÓRIO SUSPENSO DE CANTO EM LOUÇA BRANCA	02
L06	LOUCAS E METALIS	BANCADA DE GRANITO	02
L07	LOUCAS E METALIS	CHUVEIRO COM REGISTRO	06
L08	LOUCAS E METALIS	BANCO RETRATIL PARA BANHO	02

CLASSIFICAÇÃO DE ESPECIFICAÇÃO DE MATERIAIS			
PISO			
REVESTIMENTO CERÂMICO PEI 5 - COR BRANCA 0,60 x 0,60 m	01		
PAREDE			
REVEST. CERÂMICO PEI 4 - COR BRANCA 0,60 x 0,60 m	01		
REVESTIMENTO CERÂMICO 0,10 x 0,10 m NA COR VERDE e 1,00 m DO PISO ACABADO E REVESTIMENTO EM TEXTURA ACRÍLICA NA COR BRANCA ACIMA	02		
TEETO			
LAJE PRE MOLDADA PINTADA COM INTA PVA NA COR BRANCO NEVE	01		

Eng. Arthur de Oliveira Alves
CREA-C.E.346782
RNP 0619103442

282




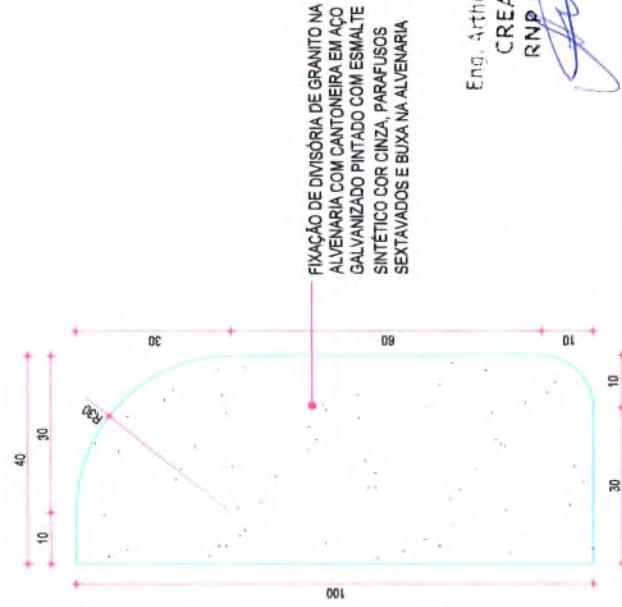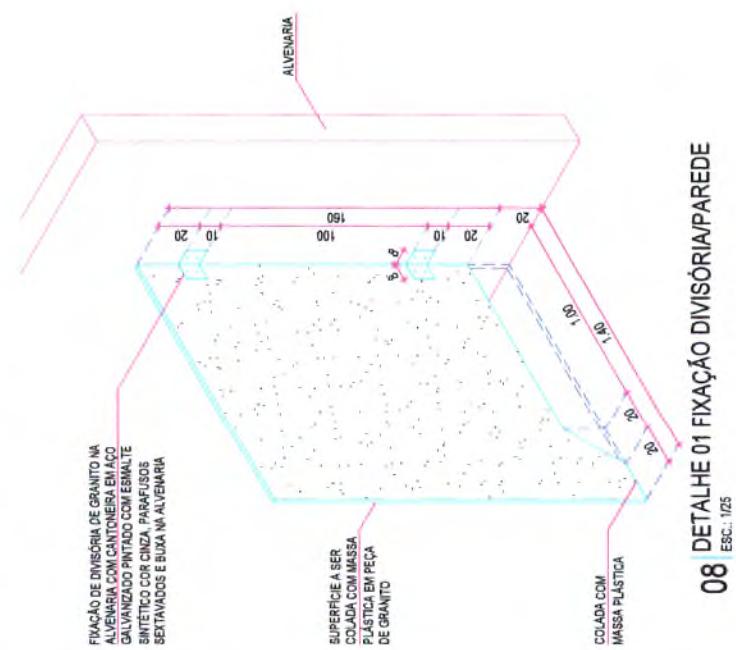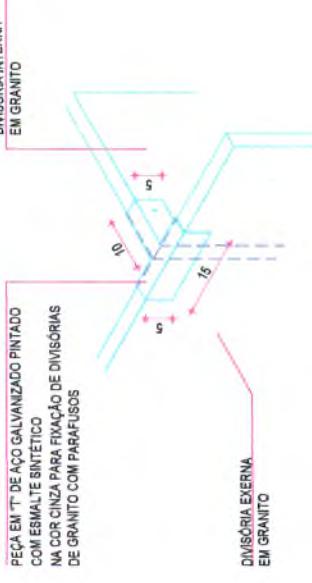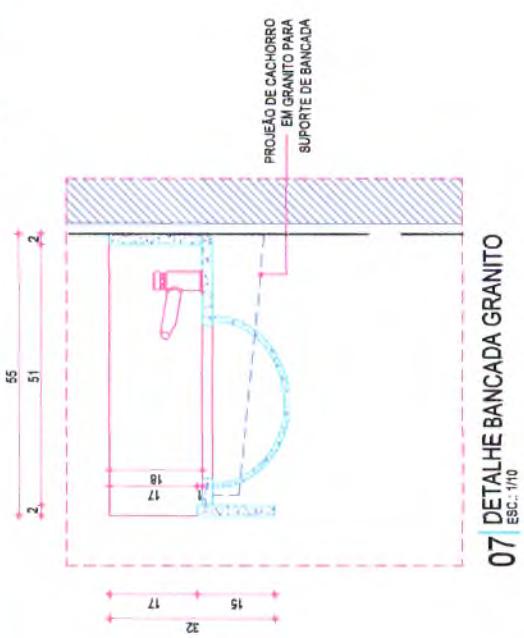

REVESTIMENTO COM
CERÂMICA 10 x 10 NA
COR VERDE h = 1,00 m.

REVESTIMENTO COM
CERÂMICA 10 x 10 NA
COR VERDE h = 1,00 m.


REVESTIMENTO COM TEXTURA
ACRÍLICA NA COR BRANCA.

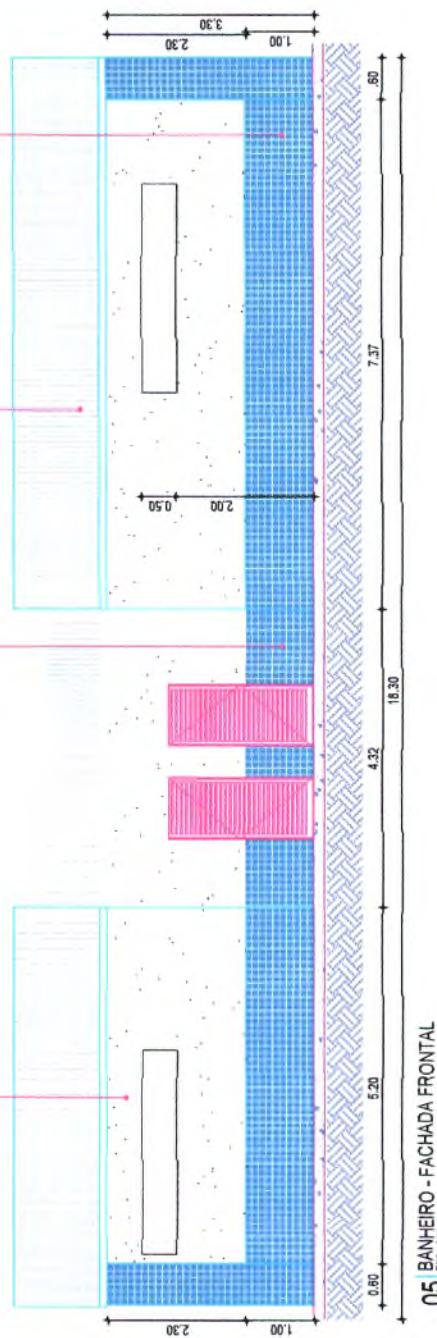

TELHA CERÂMICA
(=36%)


TELHA CERÂMICA
(=36%)

TELHA CERÂMICA
(=36%)

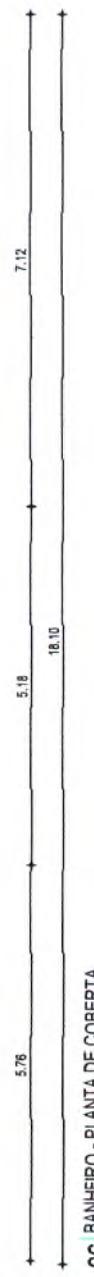


Eng. Arthur de Oliveira Alves
CREA-CE 346782
RNP 0619103442
[Signature]



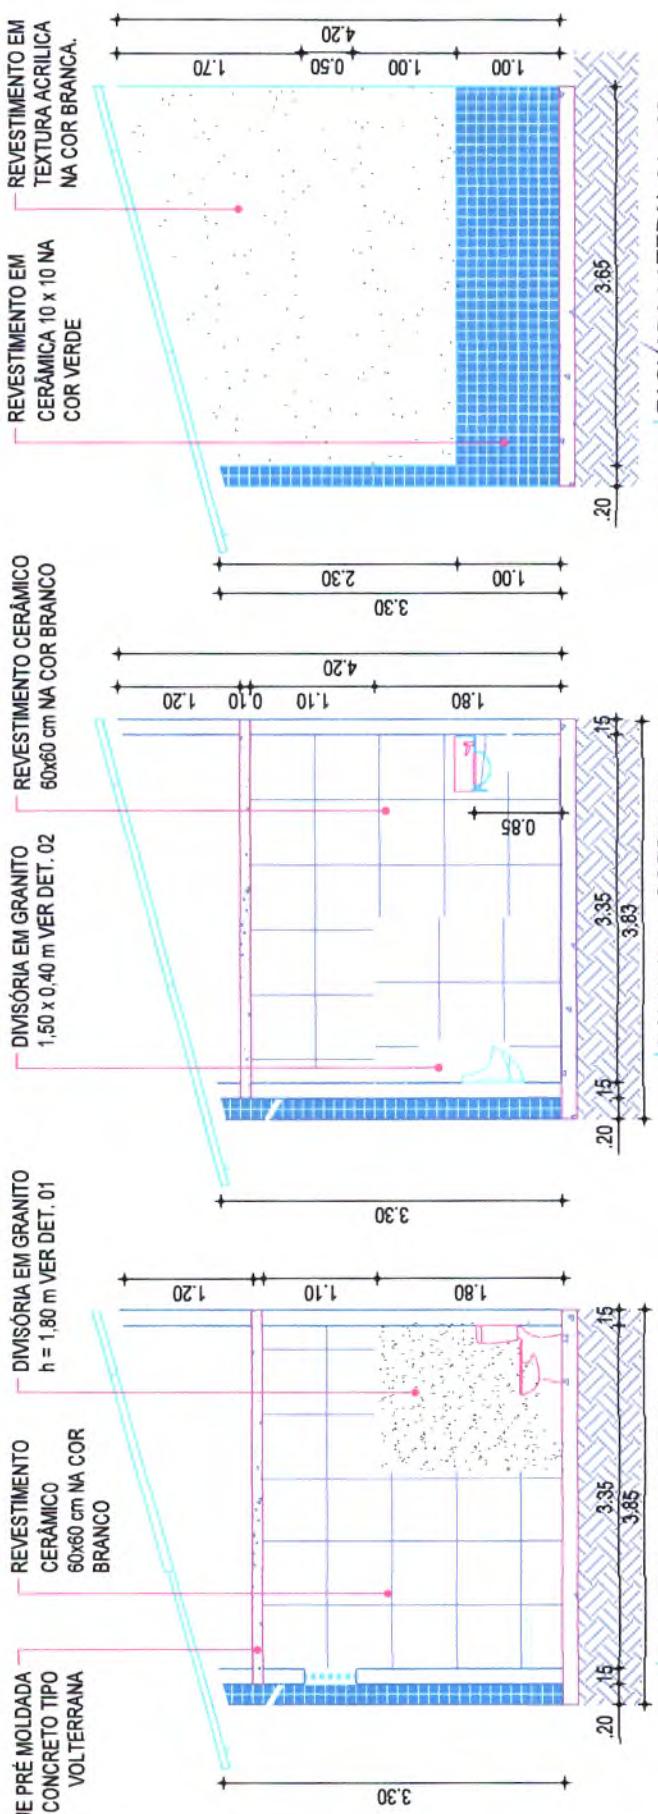

Eng. Arthur de Oliveira Alves
CREA-CE 346782
RNP 0619103442



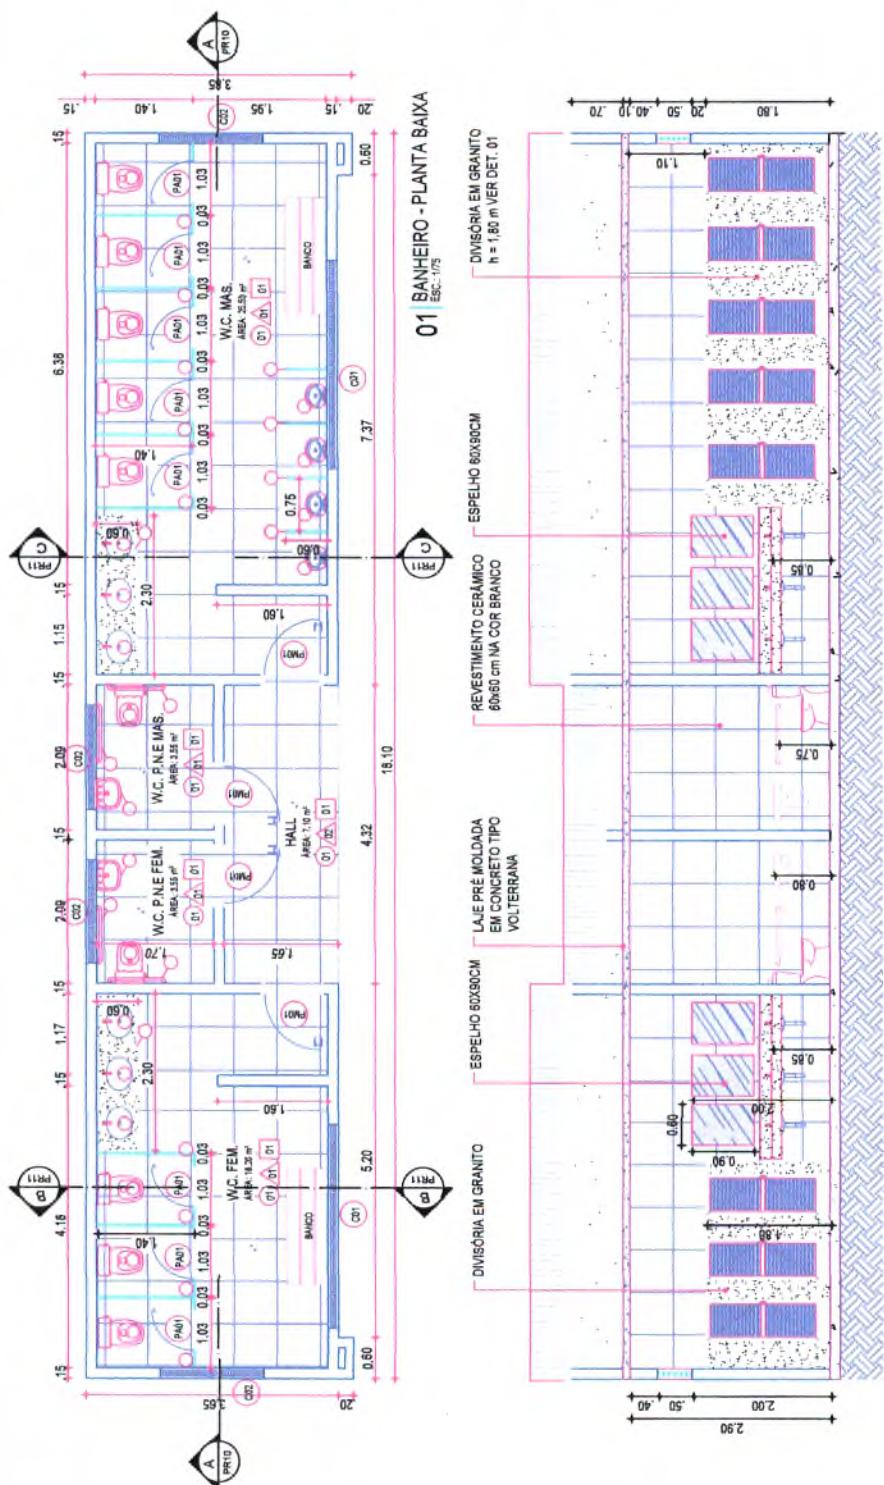




COD.	CATEGORIA	DESCRIÇÕES	QUANT.
L01	LOUÇAS E METALIS	BARRA DE APOIO RETA EM AÇO INOX ACABAMENTO POLIDO	04
L02	LOUÇAS E METALIS	VASO SANITÁRICO CAIXA ACOPLADA, LOUÇA BRANCA COM ASSENTO PLÁSTICO	08
L03	LOUÇAS E METALIS	BACIA SANITÁRIA PARA CADEIRANTES C/ASSENTO ABERTURA FRONTAL	02
L04	LOUÇAS E METALIS	COLINA SUSPENSA	06
L05	LOUÇAS E METALIS	LAVATÓRIO EM LOUÇA BRANCA COM COLINA SUSPENSA	02
L06	LOUÇAS E METALIS	BANCADA DE GRANITO	2,76M ²
L07	LOUÇAS E METALIS	MICRÔNICO SINFONADO EM LOUÇA BRANCA COM PERTENCES	04
L08	LOUÇAS E METALIS	DIVISÓRIA EM GRANITO POLIDO, ESPESSURA 30MM INCLUSIVE FERRAGEM	14,80M ²



CEP 35500-000
Av. das Oliveiras, 1000
Cidade de Oliveira Alves
MG - Brasil
Fone/Fax: (34) 346782
E-mail: 346782@msn.com.br

187

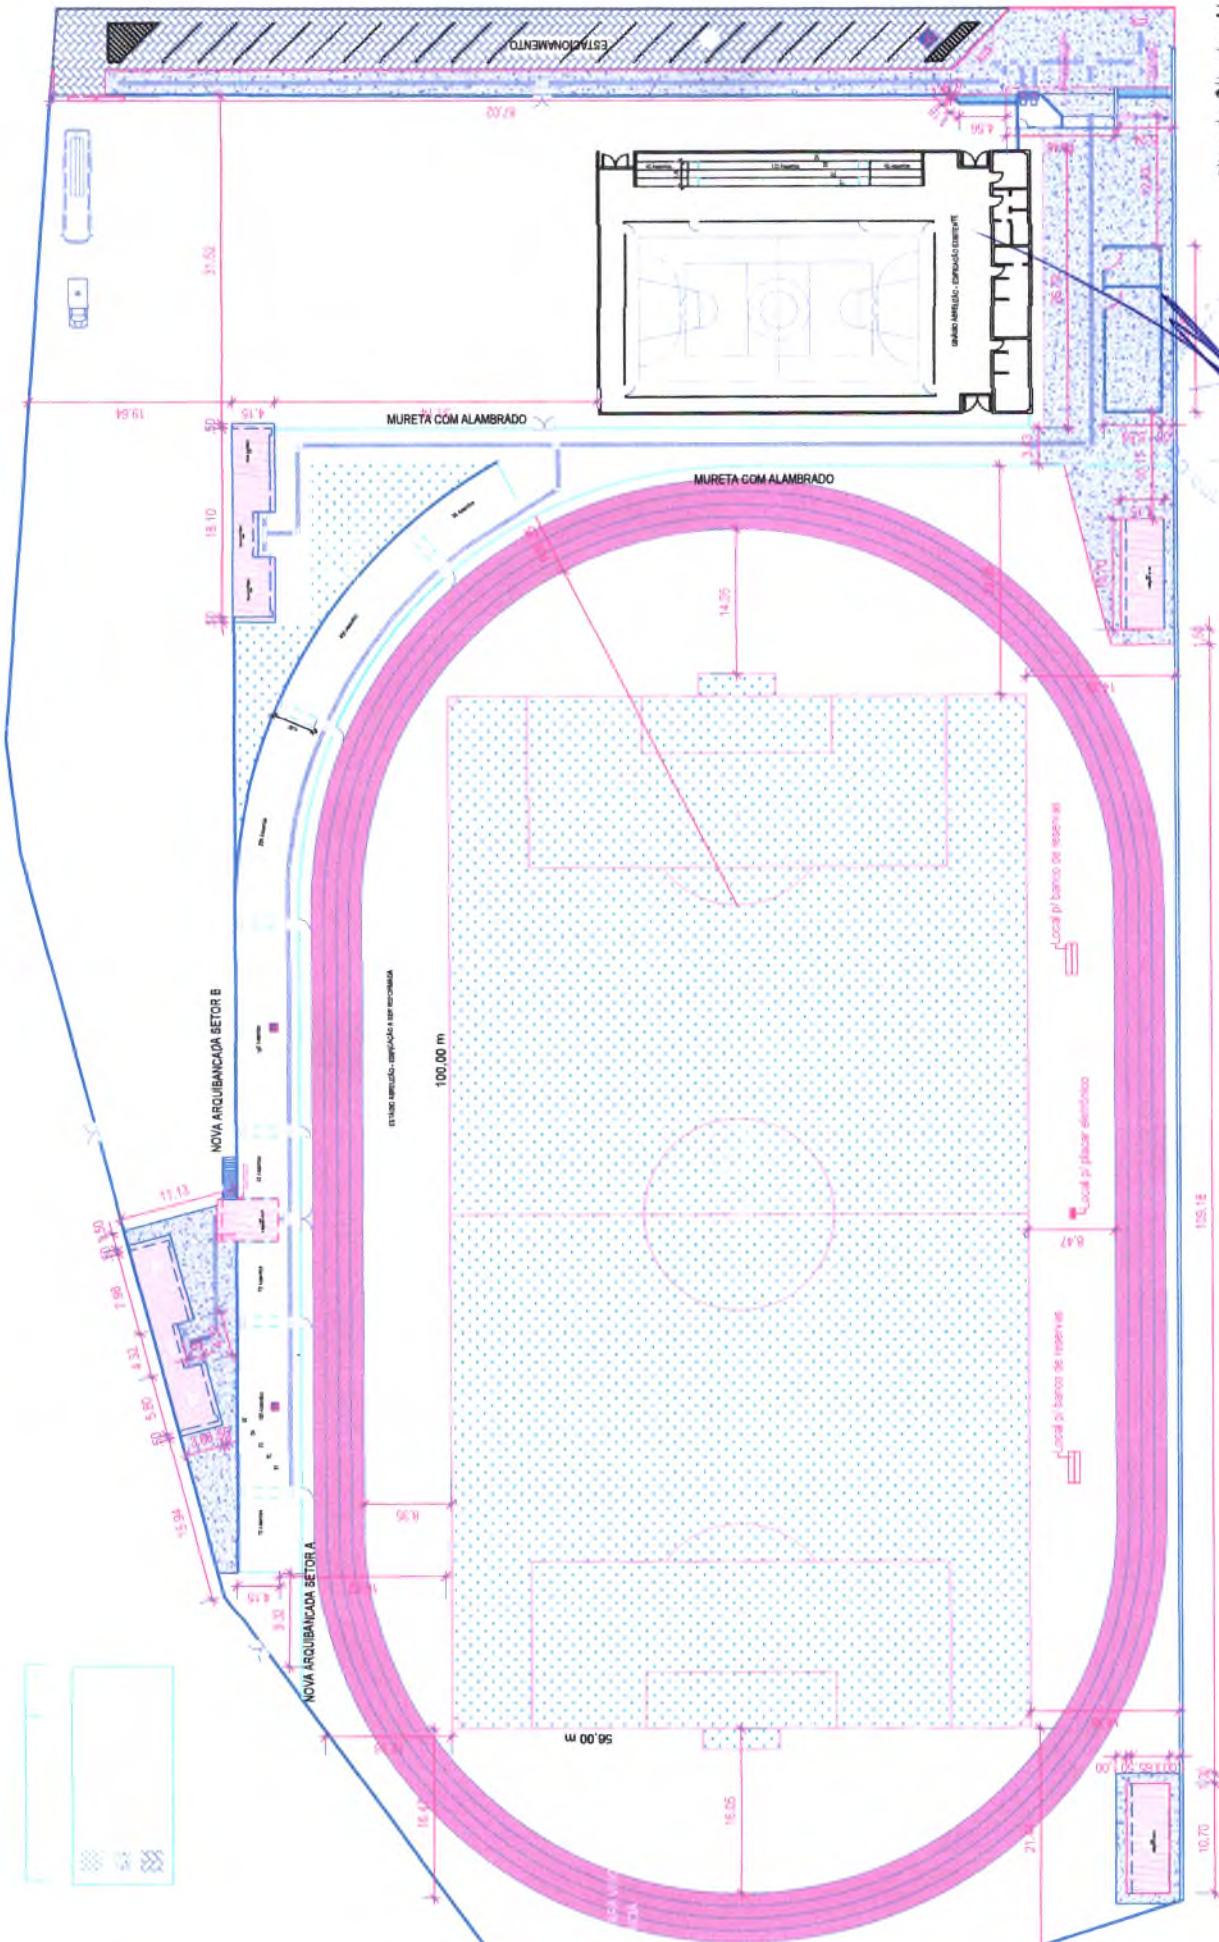

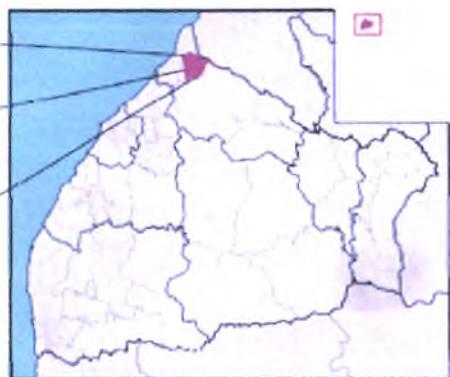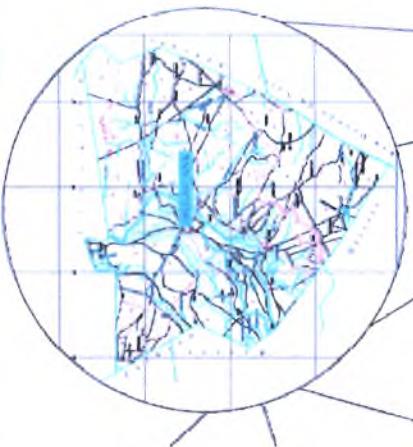

188
Frig. Arthur de Oliveira Alves
CREA-CE 336782
SNTI 0649103442

