



TABELA DE ENCARGOS SOCIAIS

OBRA:	REFORMA DE UMA PRAÇA E UMA QUADRA NO SÍTIO BORGES NO MUNICÍPIO DE JAGUARUANA-CE	DATA : 23/05/2024	BDI : 28,82%		
DESCRIÇÃO:	ORÇAMENTO DA REFORMA DE UMA PRAÇA E UMA QUADRA NA SÍTIO BORGES NO MUNICÍPIO DE JAGUARUANA-CE	FONTE	VERSÃO	HORA	MES
LOCAL:	SÍTIO BORGES, ZONA RURAL	ORSE	2024/03	112,54%	70,11%
CLIENTE:	PREFEITURA MUNICIPAL DE JAGUARUANA-CE	SEINFRA	028.1 COM DESONERAÇÃO	84,44%	47,48%
		SICRO	2024/01 COM DESONERAÇÃO	-	-
		SINAPI	2024/04 COM DESONERAÇÃO	85,06%	47,67%

COD	DESCRIÇÃO	HORISTA %	MENSALISTA %
A	GRUPO A		
A1	INSS	20,00%	20,00%
A2	SESI	1,50%	1,50%
A3	SENAI	1,00%	1,00%
A4	INCRA	0,20%	0,20%
A5	SEBRAE	0,60%	0,60%
A6	Salário Educação	2,50%	2,50%
A7	Seguro Contra Acidentes de Trabalho	3,00%	3,00%
A8	FGTS	8,00%	8,00%
A9	SECONCI	0,00%	0,00%
	TOTAL	36,80%	36,80%

B	GRUPO B		
B1	Repouso Semanal Remunerado	17,87%	0,00%
B2	Feridos	3,93%	0,00%
B3	Auxílio - Enfermidade	0,85%	0,64%
B4	13º Salário	10,98%	8,33%
B5	Licença Paternidade	0,06%	0,04%
B6	Faltas Justificadas	0,73%	0,56%
B7	Dias de Chuvas	1,51%	0,00%
B8	Auxílio Acidente de Trabalho	0,10%	0,08%
B9	Férias Gozadas	11,37%	8,64%
B10	Salário Maternidade	0,04%	0,03%
	TOTAL	47,44%	18,32%

C	GRUPO C		
C1	Aviso Prévio Indenizado	4,83%	3,67%
C2	Aviso Prévio Trabalhado	0,11%	0,09%
C3	Férias Indenizadas	2,35%	1,79%
C4	Depósito Rescisão Sem Justa Causa	2,71%	2,06%
C5	Indenização Adicional	0,41%	0,31%
	TOTAL	10,41%	7,92%

D	GRUPO D		
D1	Reincidência de Grupo A sobre Grupo B	17,46%	6,74%
D2	Reincidência de Grupo A sobre Aviso Prévio Trabalhado e Reincidência do FGTS sobre Aviso Prévio Indenizado	0,43%	0,33%
	TOTAL	17,89%	7,07%

A + B + C + D = 112,54% 70,11%

Eng. Arthur de Oliveira Alves
CREA-CE 346782
RNP 0619103442

TABELA DE ENCARGOS SOCIAIS



OBRA:	REFORMA DE UMA PRAÇA E UMA QUADRA NO SÍTIO BORGES NO MUNICÍPIO DE JAGUARUANA-CE	DATA : 23/05/2024	BDI : 28,82%
DESCRIÇÃO:	ORÇAMENTO DA REFORMA DE UMA PRAÇA E UMA QUADRA NA SÍTIO BORGES NO MUNICÍPIO DE JAGUARUANA-CE	FONTE	VERSÃO
LOCAL:	SÍTIO BORGES, ZONA RURAL	ORSE	2024/03
CLIENTE:	PREFEITURA MUNICIPAL DE JAGUARUANA-CE	SEINFRA	028.1 COM DESONERAÇÃO
		SICRO	2024/01 COM DESONERAÇÃO
		SINAPI	2024/04 COM DESONERAÇÃO
			HORA
			MES
			112,54%
			70,11%
			84,44%
			47,48%
			-
			-
			85,06%
			47,67%

COD	DESCRIÇÃO	HORISTA %	MENSALISTA %
A	GRUPO A		
A1	INSS	0,00%	0,00%
A2	SESI	1,50%	1,50%
A3	SENAI	1,00%	1,00%
A4	INCRA	0,20%	0,20%
A5	SEBRAE	0,60%	0,60%
A6	Salário Educação	2,50%	2,50%
A7	Seguro Contra Acidentes de Trabalho	3,00%	3,00%
A8	FGTS	8,00%	8,00%
A9	SECONCI	0,00%	0,00%
	TOTAL	16,80%	16,80%

B	GRUPO B		
B1	Repouso Semanal Remunerado	17,85%	0,00%
B2	Feridos	3,71%	0,00%
B3	Auxílio - Enfermidade	0,87%	0,66%
B4	13º Salário	11,03%	8,33%
B5	Licença PaternidadeE	0,07%	0,05%
B6	Faltas Justificadas	0,74%	0,56%
B7	Dias de Chuvas	1,59%	0,00%
B8	Auxílio Acidente de Trabalho	0,11%	0,08%
B9	Férias Gozadas	12,35%	9,33%
B10	Salário Maternidade	0,04%	0,03%
	TOTAL	48,36%	19,04%

C	GRUPO C		
C1	Aviso Prévio Indenizado	5,52%	4,17%
C2	Aviso Prévio Trabalhado	0,13%	0,10%
C3	Férias Indenizadas	1,72%	1,30%
C4	Depósito Rescisão Sem Justa Causa	2,87%	2,17%
C5	Indenização Adicional	0,46%	0,35%
	TOTAL	10,70%	8,09%

D	GRUPO D		
D1	Reincidência de Grupo A sobre Grupo B	8,12%	3,20%
D2	Reincidência de Grupo A sobre Aviso Prévio Trabalhado e Reincidência do FGTS sobre Aviso Prévio Indenizado	0,46%	0,35%
	TOTAL	8,58%	3,55%

A + B + C + D = 84,44% 47,48%

Eng. Arthur de Oliveira Alves
 CREA-CE 346782
 RNP 0619103442



TABELA DE ENCARGOS SOCIAIS

OBRA:	REFORMA DE UMA PRAÇA E UMA QUADRA NO SÍTIO BORGES NO MUNICÍPIO DE JAGUARUANA-CE	DATA : 23/05/2024	BDI : 28,82%		
DESCRIÇÃO:	ORÇAMENTO DA REFORMA DE UMA PRAÇA E UMA QUADRA NA SÍTIO BORGES NO MUNICÍPIO DE JAGUARUANA-CE	FONTE	VERSÃO	HORA	MES
LOCAL:	SÍTIO BORGES, ZONA RURAL	ORSE	2024/03	112,54%	70,11%
CLIENTE:	PREFEITURA MUNICIPAL DE JAGUARUANA-CE	SEINFRA	028.1 COM DESONERAÇÃO	84,44%	47,48%
		SICRO	2024/01 COM DESONERAÇÃO	-	-
		SINAPI	2024/04 COM DESONERAÇÃO	85,06%	47,67%

COD	DESCRIÇÃO	HORISTA %	MENSALISTA %
A	GRUPO A		
A1	INSS	0,00%	0,00%
A2	SESI	1,50%	1,50%
A3	SENAI	1,00%	1,00%
A4	INCRA	0,20%	0,20%
A5	SEBRAE	0,60%	0,60%
A6	Salário Educação	2,50%	2,50%
A7	Seguro Contra Acidentes de Trabalho	3,00%	3,00%
A8	FGTS	8,00%	8,00%
A9	SECONCI	0,00%	0,00%
	TOTAL	16,80%	16,80%


B	GRUPO B		
B1	Repouso Semanal Remunerado	17,86%	0,00%
B2	Feriados	3,71%	0,00%
B3	Auxílio - Enfermidade	0,86%	0,64%
B4	13º Salário	11,10%	8,33%
B5	Licença Paternidade	0,06%	0,04%
B6	Faltas Justificadas	0,74%	0,56%
B7	Dias de Chuvas	1,66%	0,00%
B8	Auxílio Acidente de Trabalho	0,10%	0,08%
B9	Férias Gozadas	13,56%	10,18%
B10	Salário Maternidade	0,04%	0,03%
	TOTAL	49,69%	19,86%

C	GRUPO C		
C1	Aviso Prévio Indenizado	5,56%	4,17%
C2	Aviso Prévio Trabalhado	0,13%	0,10%
C3	Férias Indenizadas	0,94%	0,71%
C4	Depósito Rescisão Sem Justa Causa	2,65%	1,99%
C5	Indenização Adicional	0,47%	0,35%
	TOTAL	9,75%	7,32%

D	GRUPO D		
D1	Reincidência de Grupo A sobre Grupo B	8,35%	3,34%
D2	Reincidência de Grupo A sobre Aviso Prévio Trabalhado e Reincidência do FGTS sobre Aviso Prévio Indenizado	0,47%	0,35%
	TOTAL	8,82%	3,69%

A + B + C + D = 85,06% 47,67%

Eng. Arthur de Oliveira Alves
CREA-CE 346782
RNP 0619103447

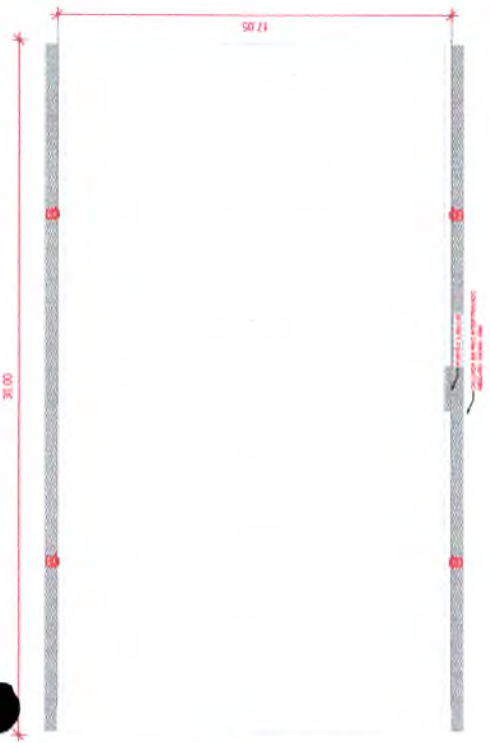


QUADRO DE ESQUADRIAS	
Q1	JANELAS
Q2	PORTAS

LEGENDA	


REVESTIMENTOS	
R1	Piso cerâmico
R2	Paredes
R3	Forro gesso, cor e perfil
R4	Revestimento das estruturas
R5	Laje com pintura látex branca

Eng. Arthur de Oliveira Alves
 CREA-CE 346782
 RNP 0619103442

161

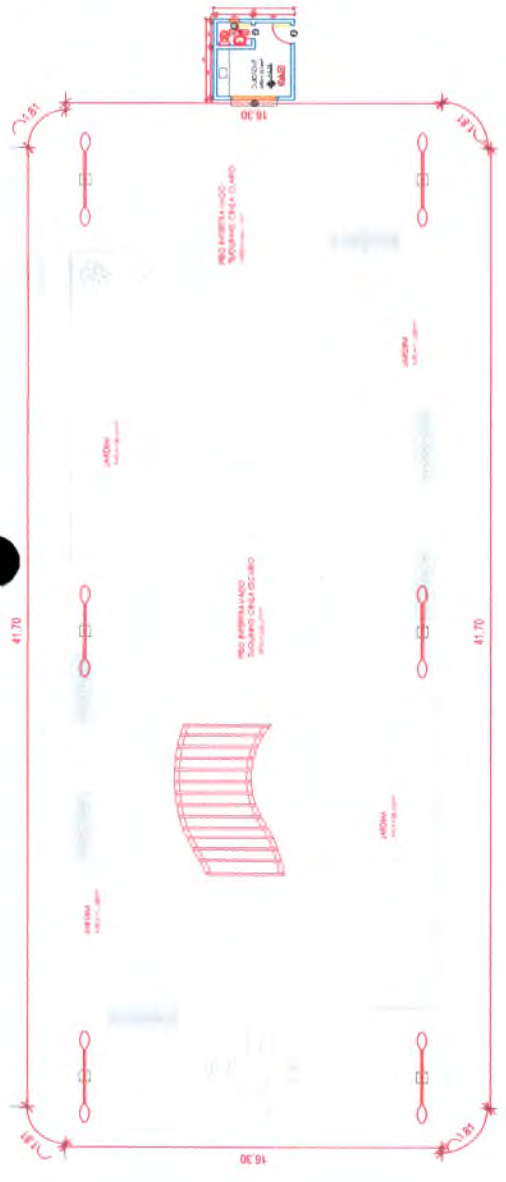

01 - PLANTA BAIXA
 Esc.: 1/225

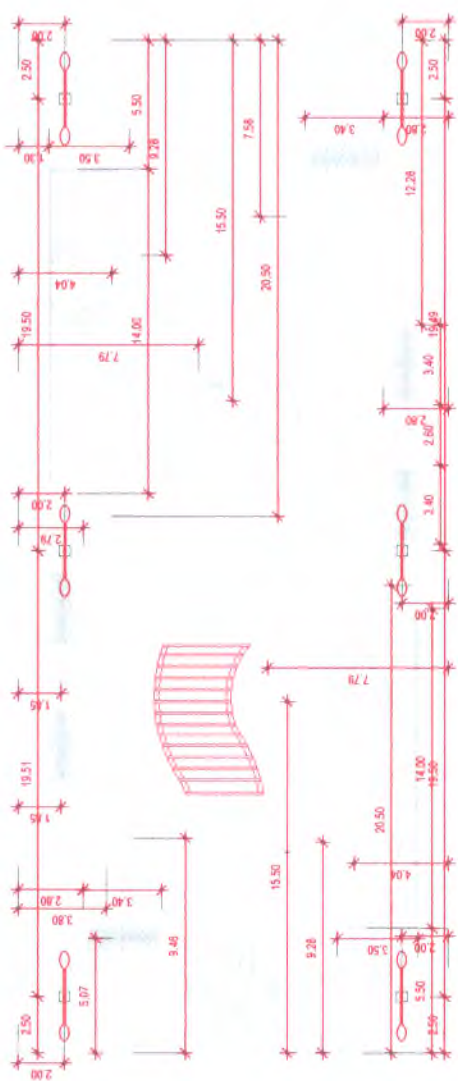

02 - LOCAÇÃO
 Esc.: 1/225

REFORMA DE UMA QUADRA E UMA PRAÇA
 NO SÍTIO BORGES

RESPONSÁVEL TÉCNICO:
 ARTHUR DE OLIVEIRA ALVES
 CREA/CE 346782


ASSUNTO:
 PLANTAS E LEGENDAS
 LOCALIZAÇÃO:
 SÍTIO BORGES

DATA:
 JUN/2024
 BAIRRO:
 ZONA RURAL




PRACA ADOLFO FRANCISCO DA ROCHA
 Nº 404 - CENTRO - JAGUARUANA, CE
 CEP: 62823-000, FONE: (86) 3418.1288


ESCALA:
 INDICADA
 Nº DESENHO:
 ARQ-01/02

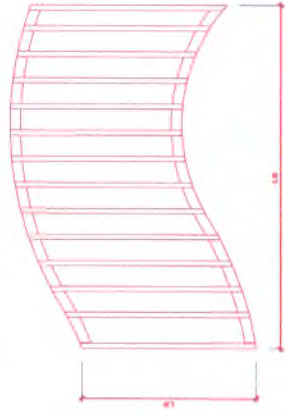


02 - DET PERGOLADO
Esc.: 1/100

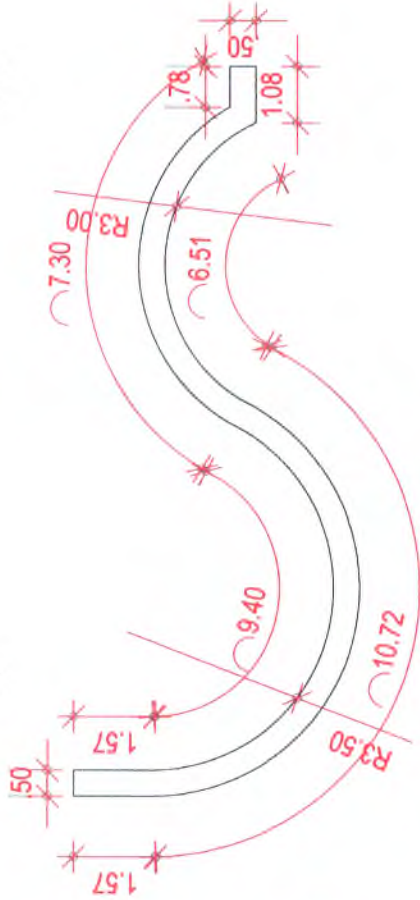


01 - DET BANCOS
Esc.: 1/100

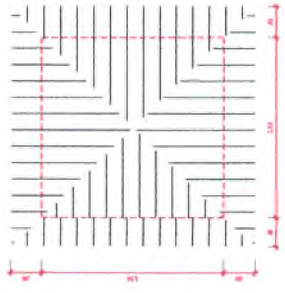

03 - COBERTURA QUIOSQUE
Esc.: 1/100

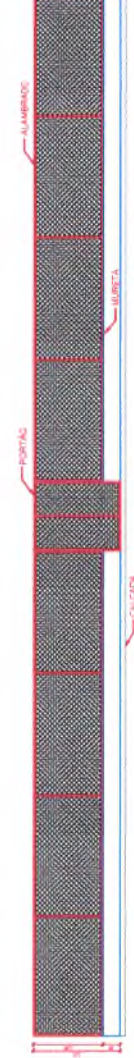

04 - DET ALAMBRADO
Esc.: 1/100

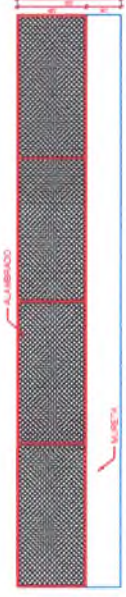

Eng. Arthur de Oliveira Alves
CREA-CE 346782
RNP 0619103442

REFORMA DE UMA QUADRA E UMA PRAÇA
NO SÍTIO BORGES

RESPONSÁVEL TÉCNICO:
ARTHUR DE OLIVEIRA ALVES
CREA/CE 346782


ASSUNTO:
DET ARQUITETÓNICOS
LOCALIZAÇÃO:
SÍTIO BORGES

DATA:
JUN/2024
BAIRRO:
ZONA RURAL




PRACA ADOLFO FRANCISCO DA ROCHA
Nº 404 - CENTRO - JAGUARUANA, CE
CEP: 82823-000, FONE: (85) 3418.1288


ESCALA:
INDICADA
Nº DESENHO:
ARQ-02/02

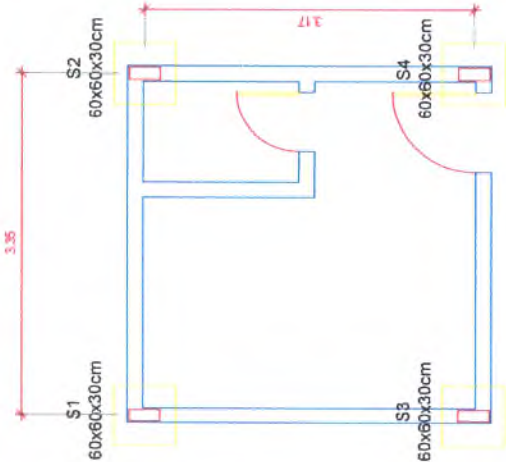


01 FORMAS FUNDAÇÃO
Esc.: 1/50

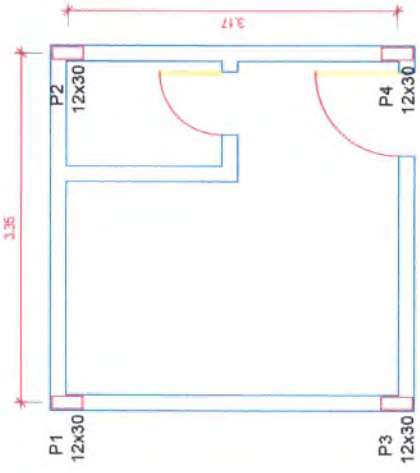

02 FORMAS PILARES
Esc.: 1/50

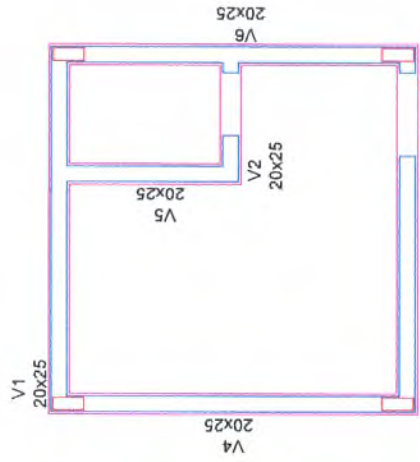

03 FORMAS BALDRAME
Esc.: 1/50

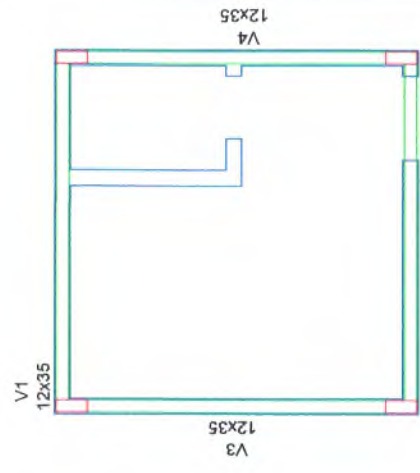


04 FORMAS VIGAS
Esc.: 1/50

SAPATAS S1-S72

VISTA LATERAL X

VISTA LATERAL Y

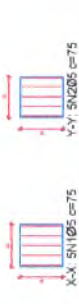

RESUMO ESTRUTURAL SAPATAS				
ARM. COMP. (m)	KG/M	PESO (kg)	VOL. CONC. (m³)	ÁREA FUND. (m²)
30	0,295	11,85	0,43	25,92


DETALHE BANCO EM CONCRETO
ESC.- 1/50




RESUMO ESTRUTURAL ARMADURAS DOS BANCOS				
ARM. COMP. (m)	KG/M	PESO (kg)	VOL. CONC. (m³)	FORMAS (m²)
797,52	0,154	122,82	20,11	74,53
596,28	0,395	234,86		

VISTA A
PILAR 12x30cm

+3,00 COBERTURA

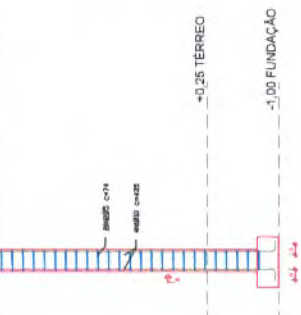

DETALHE VIGAS BALDRAME
ESC.- 1/50

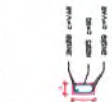

DETALHE VIGAS E CINTAS SUPERIORES
ESC.- 1/50



163

RESUMO ESTRUTURAL PILARES				
ARM. COMP. (m)	KG/M	PESO (kg)	VOL. CONC. (m³)	FORMAS (m²)
14,80	0,154	2,28	0,53	7,20
67,20	0,395	26,54		

RESUMO ESTRUTURAL VIGAS BALDRAME				
ARM. COMP. (m)	KG/M	PESO (kg)	VOL. CONC. (m³)	FORMAS (m²)
67,20	0,154	10,35	11,75	8,40
67,20	0,395	26,54		

RESUMO ESTRUTURAL VIGAS SUPERIORES				
ARM. COMP. (m)	KG/M	PESO (kg)	VOL. CONC. (m³)	FORMAS (m²)
72,16	0,154	11,11	2,35	11,48
56,00	0,617	34,55		

REFORMA DE UMA QUADRA E UMA PRAÇA NO SÍTIO BORGES

RESPONSÁVEL TÉCNICO:
ARTHUR DE OLIVEIRA ALVES
CREA/CE 346782

ASSUNTO:
DET ESTRUTURAS
LOCALIZAÇÃO:
SÍTIO BORGES

DATA:
JUN/2024
BAIRRO:
ZONA RURAL




ESCALA:
INDICADA
PRÇA ADOLFO FRANCISCO DA ROCHA Nº 404 - CENTRO - JAGUARUANA, CE
Nº DESENHO:
EST-07/01
CEP- 62823-000, FONE: (89) 3418.1288

Eng. Arthur de Oliveira Alves
CREA-CE 346782
RND0619103113




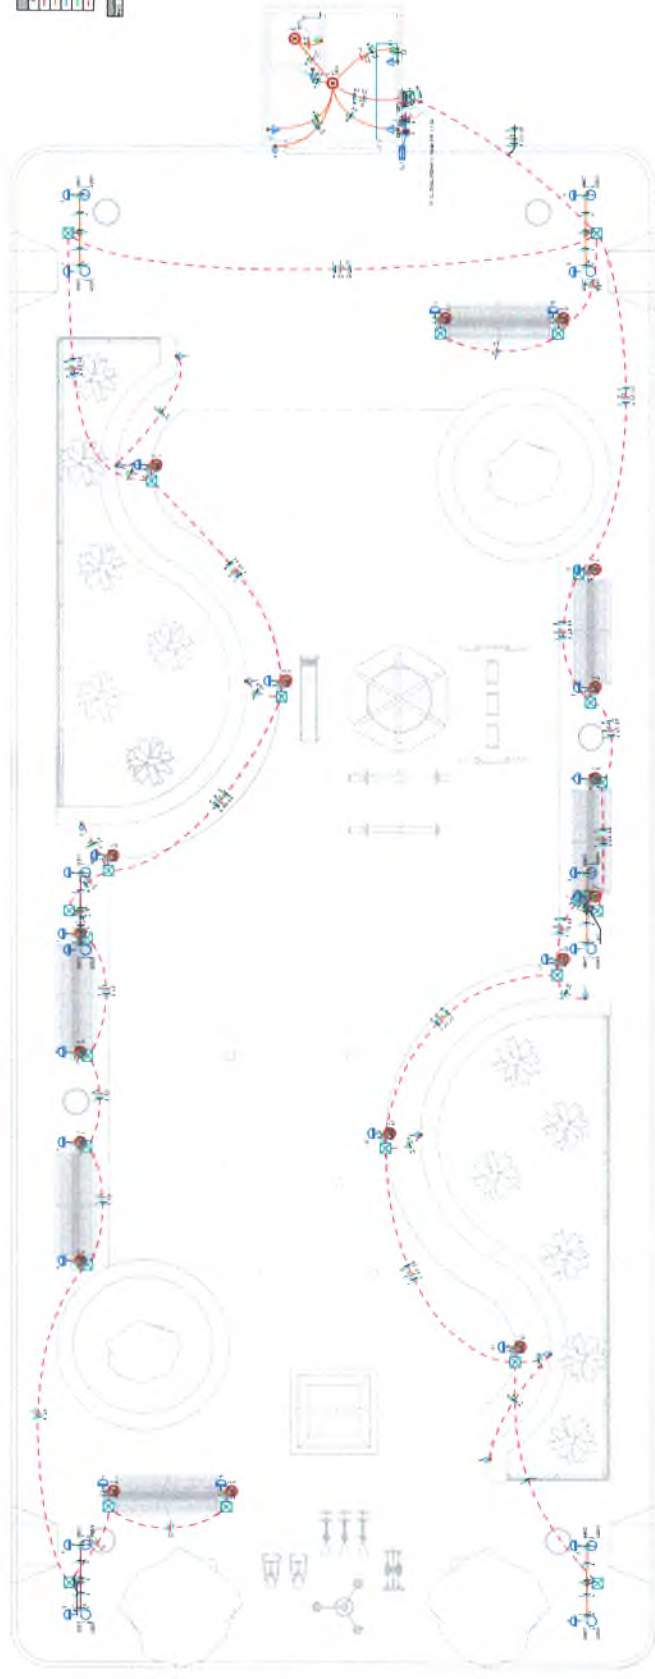


- 01 - PLANTA INST. ELÉTRICAS
Esc. 1/300


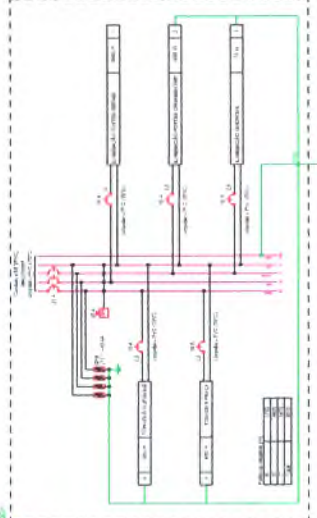

Eng. Arthur de Oliveira Alves
CREA-CE 346782
RNP 0619103442

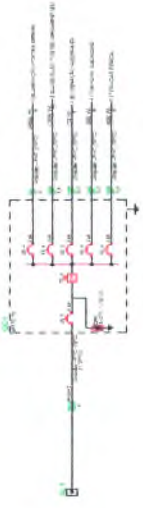

REFORMA DE UMA QUADRA E UMA PRAÇA
NO SÍTIO BORGES

RESPONSÁVEL TÉCNICO:
ARTHUR DE OLIVEIRA ALVES
CREACE 346782


ASSUNTO:
PROJ. ELÉTRICO PRAÇA
LOCALIZAÇÃO:
SÍTIO BORGES

DATA:
JUN/2024
BAIRRO:
ZONA RURAL





PRACA ADOLFO FRANCISCO DA ROCHA
Nº 404 - CENTRO - JAGUARUANA, CE
CEP: 62823-000, FONE: (86) 3418.1288

ESCALA:
INDICADA
Nº DESENHO:
ELE-01/02

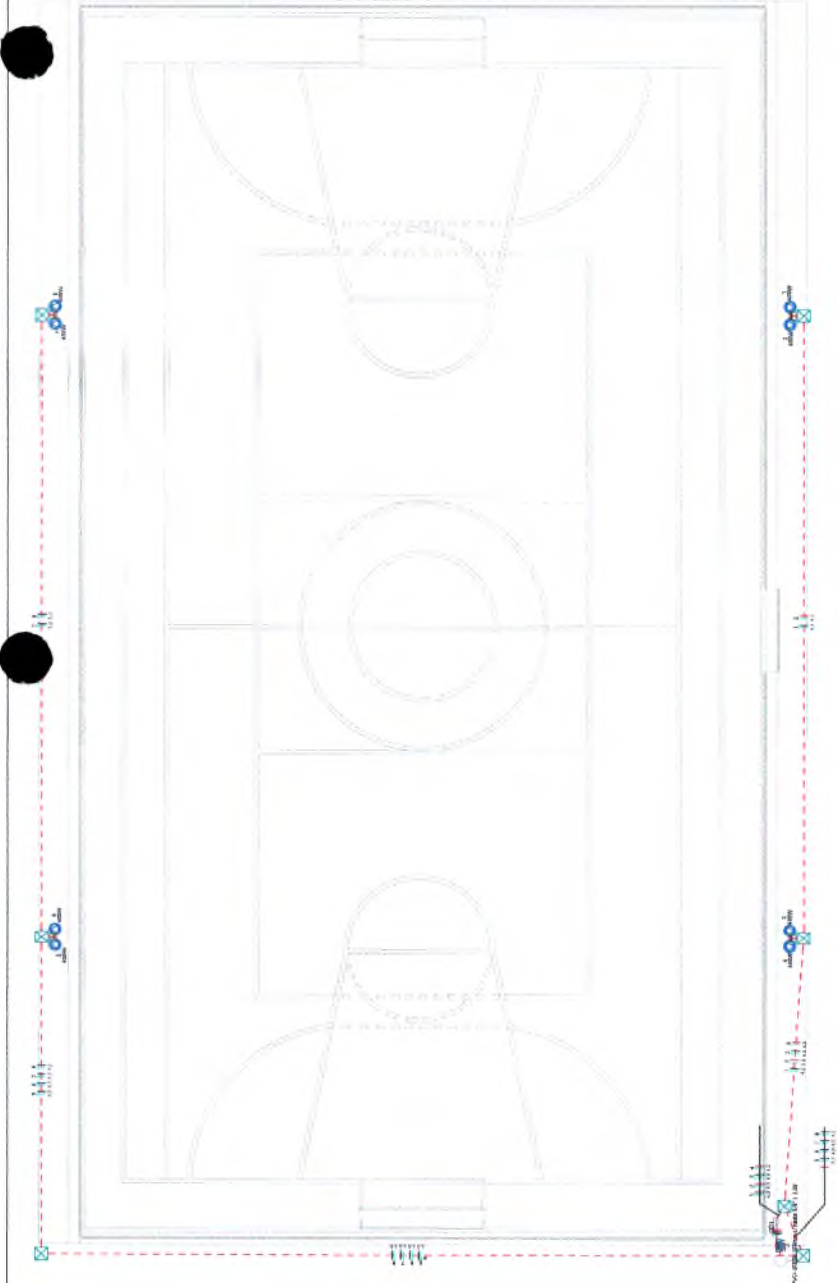


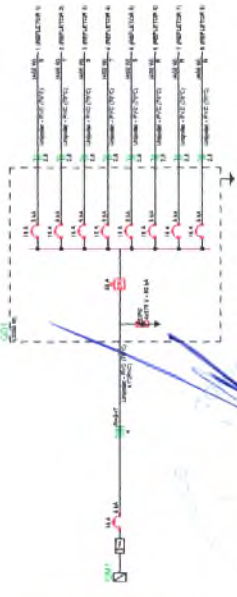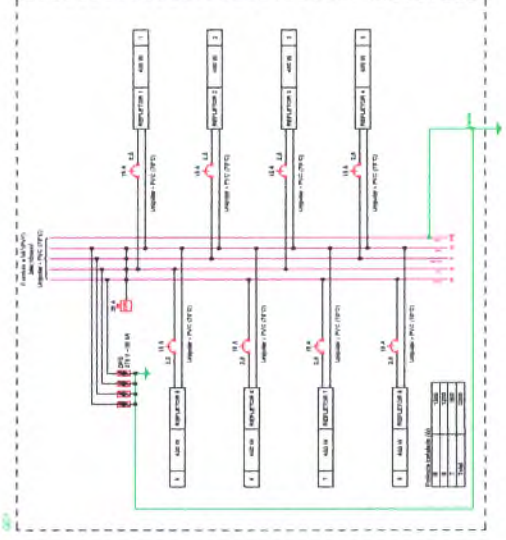

Eng. Arthur de Oliveira Alves
 CREA-CE 346782
 RNP 061910344



REFORMA DE UMA QUADRA E UMA PRAÇA
 NO SÍTIO BORGES

RESPONSÁVEL TÉCNICO:
 ARTHUR DE OLIVEIRA ALVES
 CREA/CE 346782

ASSUNTO:
 PROJ. ELÉTRICO QAUDRA
 LOCALIZAÇÃO:
 SÍTIO BORGES

DATA:
 JUN/2024
 BAIRRO:
 ZONA RURAL



PRAÇA ADOLFO FRANCISCO DA ROCHA
 Nº 404, CENTRO - JAGUARUANA, CE
 CEP: 62823-000, FONE: (86) 3418.1286

ESCALA:
 INDICADA
 Nº DESENHO:
 ELE-02/02