



PREFEITURA DE

Jaguaruana

O futuro começa agora



PLANTAS

**UEI BENÉVOLO
GOMES DINIZ**

NO SÍTIO VOLTA



QUADRO DE PORTAS

ITEM	DIMENSÕES		DESCRIÇÃO	QTD
	LARGO	ALT.		
P01	0,80	2,10	Porta de abrir alumínio	21
P02	0,80	1,60	Porta de abrir alumínio	5
P03	0,80	1,60	Porta de abrir alumínio	5
P04	3,00	2,30	Portão motor eletrônico	1
P05	3,00	2,30	Portão motor eletrônico	1
Total geral	33			33

QUADRO DE JANELAS

ITEM	DIMENSÕES		DESCRIÇÃO	QTD
	LARGO	PROF.		
J01	1,00	1,10	Quadro de Janelas	1
J02	1,00	0,50	Janelas de Correr - 2 Folhas	13
J03	1,50	0,50	Janelas de Correr - 2 Folhas	10
J04	2,00	0,50	Janelas de Correr - 2 Folhas	2
J05	1,00	1,10	Janelas de Correr - 2 Folhas	2
Total geral	27			27

QUADRO DE ÁREAS

ÁREA DO TERRENO:	1225,50 m²
ÁREA CONSTRUIDA:	500,86 m²
ÁREA PERMEÁVEL:	536,64 m²
ÁREA IMPERMEÁVEL:	692,86 m²
TAXA PERMEÁVEL:	43,80%
COEFICIENTE DE APROVEITAMENTO:	0,41


QUADRO DE REVESTIMENTOS

PISO	1	REVESTIMENTO CERÂMICO GRANULADO
PAREDE	1	PINTURA EM LATEX
PAREDE	2	CERÂMICA XIODIM
TETO	1	FORRO PVC
TETO	2	LAME REBOCADADA E PINTADA
TETO	3	TELHADO CERÂMICO

Eng. Arthur de Oliveira Alves
 CREA-CE 34678/2
 RNP 0619103442



Eng. Arthur de Oliveira Alves
 CREA-CE 34678/2
 RNP 0619103442

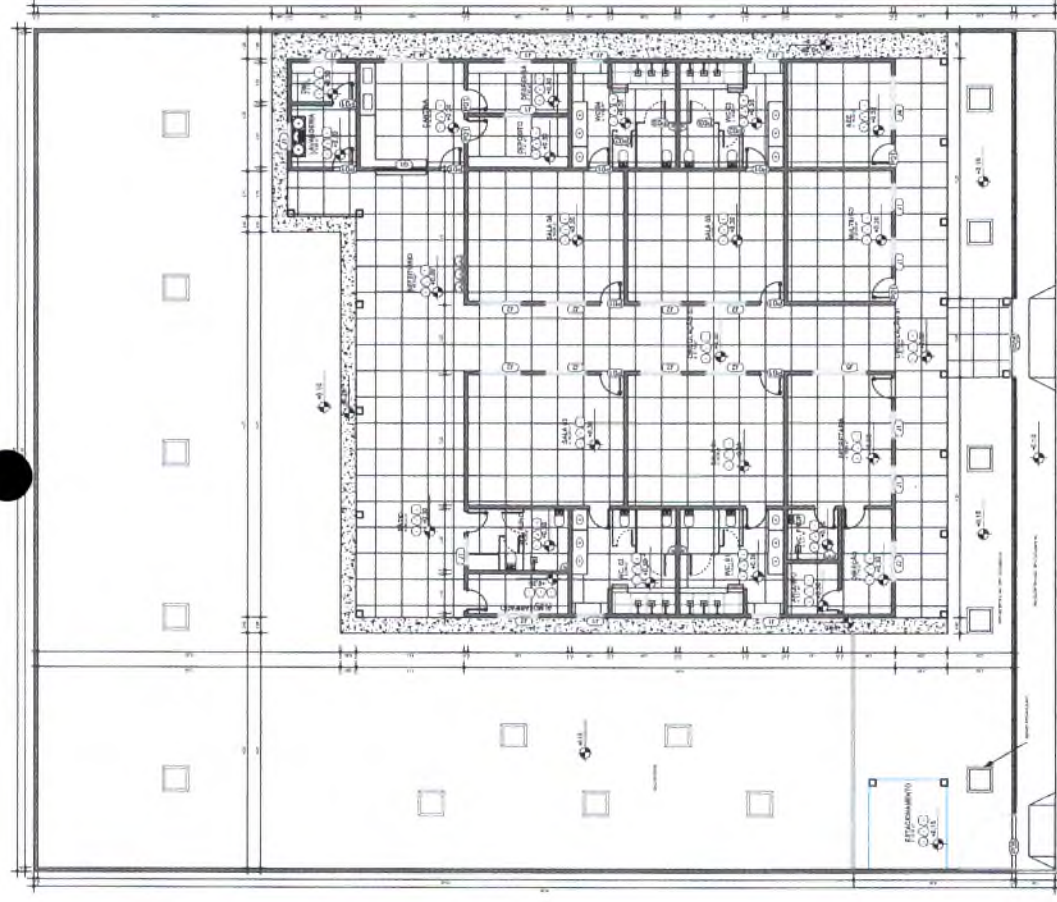

1 **TÉRREO**
 ESCALA - 1 : 100

PROJETO ARQUITETÔNICO

ARQ




CONTEÚDO:
 PLANTA BAIXA TERREO
 QUADROS
 TABELAS

FOLHA
01
 / 04

RESPONSÁVEL TÉCNICO
 ARTHUR DE OLIVEIRA ALVES
 RNP 0619103442

ESCALA
 INDICADA

DATA
 17/04/2024

DETALHE PILARES
ESC: 1/50



RESUMO ESTRUTURAL PILARES				
ARM. COMP. (mm)	ESQ. (mm)	PESO (kg)	VOL. CONC. (m³)	PORCENTO
1316.02	0.134	388.13	11.97	151.28
1200.00	1.0417	1244.15		

Eng. Arthur de Oliveira Alves
CREA-CE 346782
RNP 0619103412

- 01 - Esc: 1/175

CONSTRUÇÃO DA U.E.I BENÉVOLO GOMES DINIZ NO SÍTIO
VOLTA

RESPONSÁVEL TÉCNICO:
ARTHUR DE OLIVEIRA ALVES
CREA/CE 346782

ASSUNTO:
PILARES
LOCALIZAÇÃO:
JAGUARUANA - CE

DATA:
ABR/2024
BAIRRO:
ZONA RURAL




PRACA ADOLFO FRANCISCO DA ROCHA
Nº 404 - CENTRO - JAGUARUANA, CE
CEP: 62823-000, FONE: (89) 3418-1289

ESCALA:
INDICADA
Nº DESENHO:
02/10

DETALHE VIGAS BALDRAME
EEC-130



RESUMO ESTRUTURAL			
VIGAS BALDRAME			
AREA CORP. (m ²)	16,76	PERIM. (m)	30,68
AREA	164,08	VOL. CONCR. (m ³)	11,75
PERIM.	124,08	QUANT. ARMAS	39570

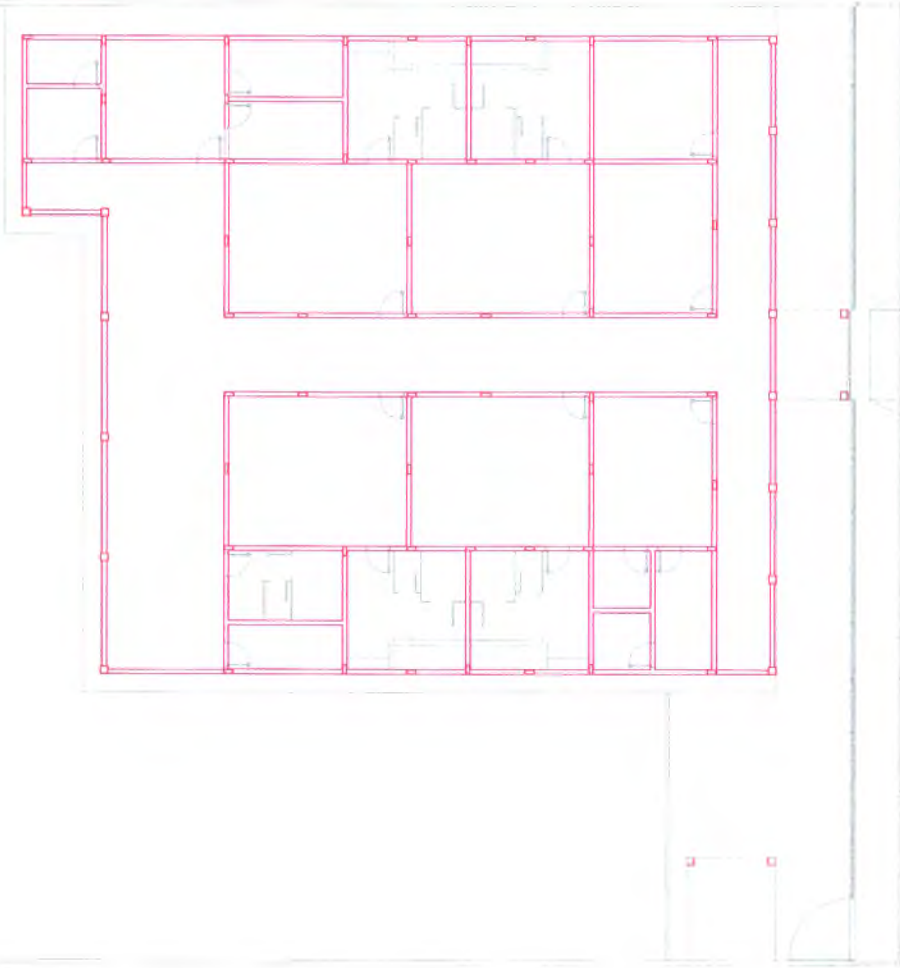

- 01 VIGAS BALDRAME
Esc.: 1/175

Eng. Arthur de Oliveira Alves
CREA-CE 346782
RMP 0619103342



CONSTRUÇÃO DA U.E.I BENEVOLO GOMES DINIZ NO SÍTIO
VOLTA

RESPONSÁVEL TÉCNICO:
ARTHUR DE OLIVEIRA ALVES
CREA/CE 346782

ASSUNTO:
VIGAS BALDRAME
LOCALIZAÇÃO:
JAGUARUANA - CE

DATA:
ABR/2024
BAIRRO:
ZONA RURAL




PRAÇA ADOLFO FRANCISCO DA ROCHA
Nº 404, CENTRO - JAGUARUANA, CE
CEP: 62823-000, FONE: (86) 3416.1288

ESCALA:
INDICADA
Nº DESENHO:
03/10

DETALHE VIGAS E CINTAS SUPERIORES
ESC-1/30



RESUMO ESTRUTURAL					
VIGAS SUPERIORES					
ARM. (cm²)	ESQA. (kg)	ESQA. (kg)	VOL. CONC. (m³)	FORMAS	
562,09	0,154	86,56	4,81	93,66	
515,34	0,517	330,25	1,02	20,32	
CNTA.	101,65				

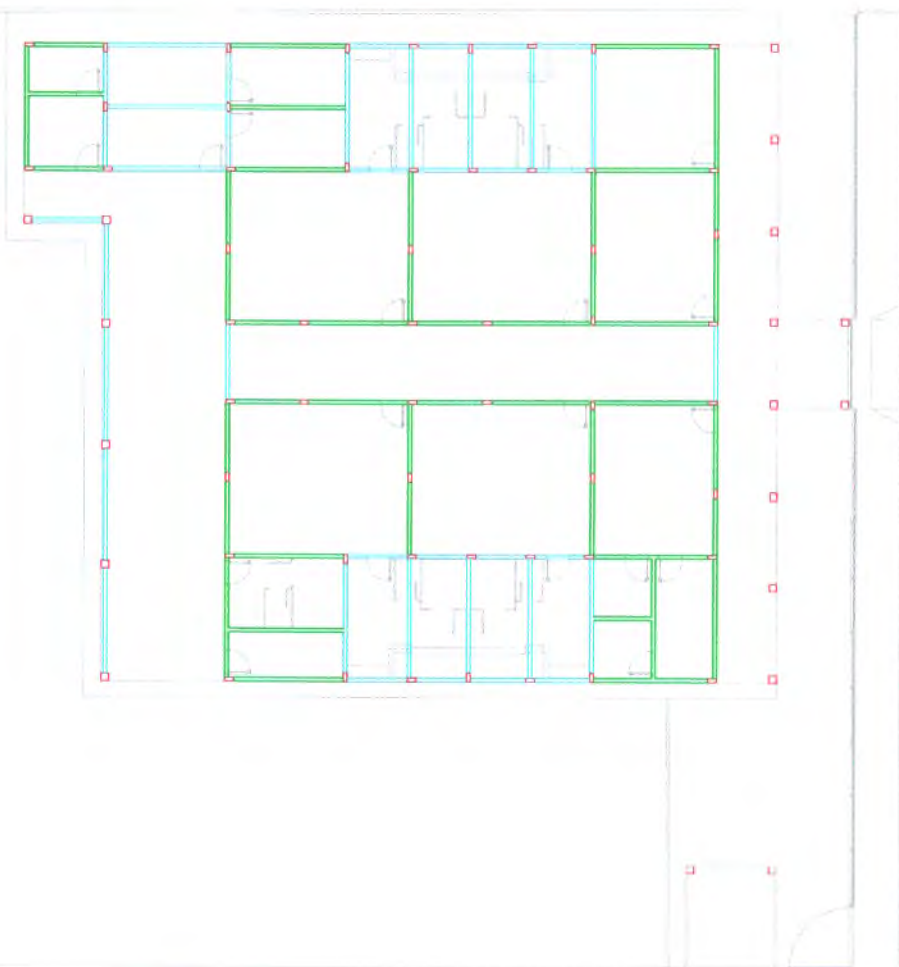

- 01 - VIGAS E CINTAS SUPERIORES
Esc. 1/175

Eng. Arthur de Oliveira Alves
CREA-CE 346782
RNP 0619103442



CONSTRUÇÃO DA U.E.I BENÉVOLO GOMES DINIZ NO SÍTIO VOLTA

RESPONSÁVEL TÉCNICO:
ARTHUR DE OLIVEIRA ALVES
CREA/CE 346782

ASSUNTO:
VIGAS SUPERIORES
LOCALIZAÇÃO:
JAGUARUANA - CE

DATA:
ABR/2024
BAIRRO:
ZONA RURAL




PRAÇA ADOLFO FRANCISCO DA ROCHA
Nº 404, CENTRO - JAGUARUANA, CE
CEP. 62923-000, FONE: (88) 3418.1288

ESCALA:
INDICADA
Nº DESENHO:
04/10

DETALHE LAJES
ESP-195

RESUMO ESTRUTURAL LAJES	
LAJES/ÁREA (m²)	PRECISÃO
L1 9,12	LAJE TRELÇADA h=12cm
L2 9,12	LAJE TRELÇADA h=12cm
L3 9,44	LAJE TRELÇADA h=12cm
L4 8,44	LAJE TRELÇADA h=12cm
L5 9,54	LAJE TRELÇADA h=12cm
L6 8,66	LAJE TRELÇADA h=12cm
L7 8,66	LAJE TRELÇADA h=12cm
L8 8,66	LAJE TRELÇADA h=12cm
L9 8,66	LAJE TRELÇADA h=12cm
L10 8,66	LAJE TRELÇADA h=12cm
TOT 85,84	

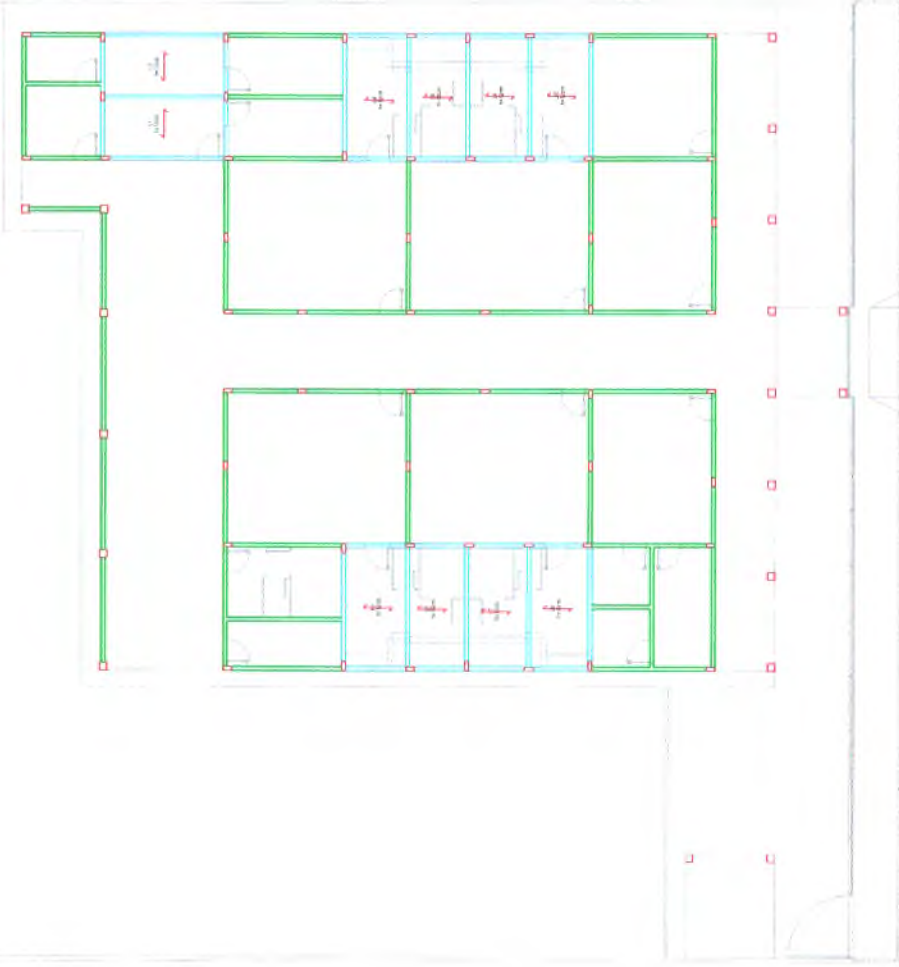


Eng. Arthur de Oliveira Alves
CREA-CE 346782
RNP 0619103442

287


- 01 - LAJES
Etc. 1/175

CONSTRUÇÃO DA U.E.I BENÉVOLO GOMES DINIZ NO SÍTIO VOLTA	RESPONSÁVEL TÉCNICO: ARTHUR DE OLIVEIRA ALVES CREA/CE 346782	ASSUNTO: LAJES LOCALIZAÇÃO: JAGUARUANA - CE	DATA: ABR/2024 BAIRRO: ZONA RURAL	 PRACA ADOLFO FRANCISCO DA ROCHA Nº 404, CENTRO - JAGUARUANA, CE CEP: 62823-000, FONE: (88) 3418-1288	ESCALA: INDICADA
					Nº DESENHO: 05/10

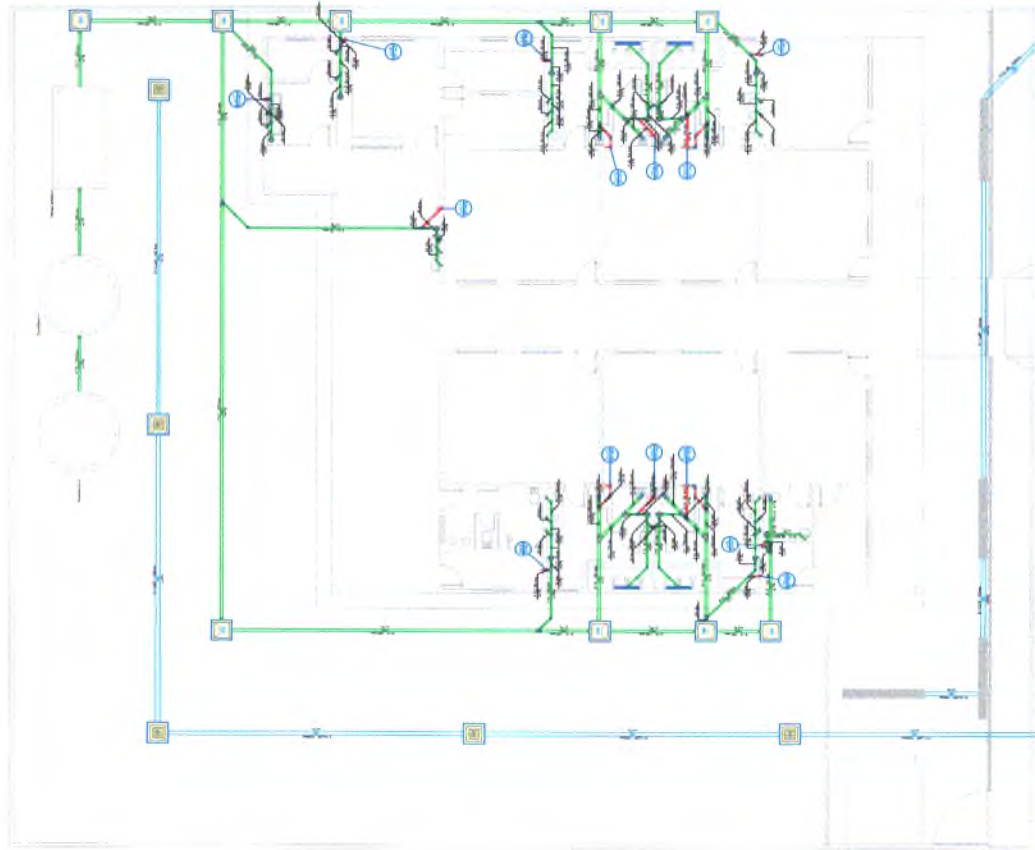


01 - TÉRREO - SANITÁRIO
Esc. 1/7,75



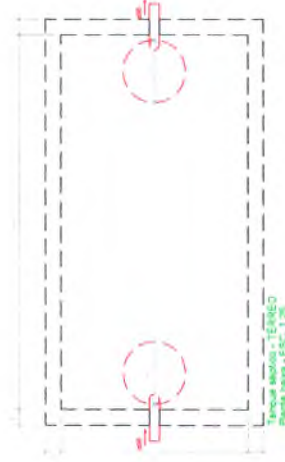



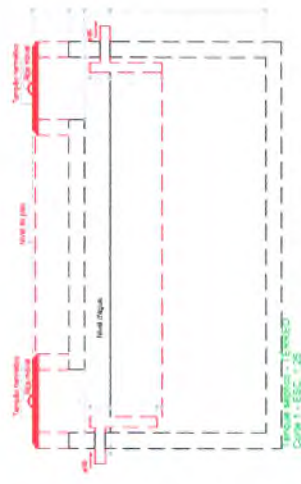


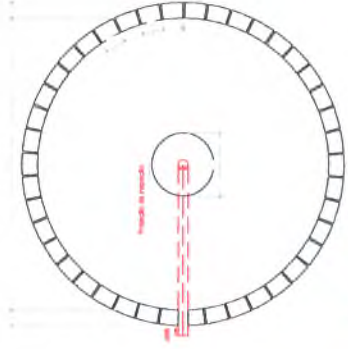

Sumidouro - TÉRREO
Planta baixa - ESC. 1,25

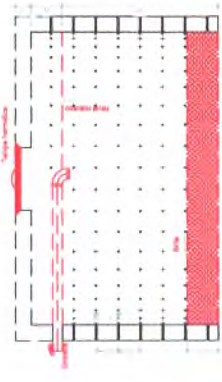

Sumidouro - TÉRREO
Cota 1 - ESC. 1,25

Eng. Arthur de Oliveira Alves
CREA-CE 346782
RNP 0619103442

Handwritten signature

Handwritten number 585

CONSTRUÇÃO DA U.E.I BENEVOLO GOMES DINIZ NO SÍTIO VOLTA

RESPONSÁVEL TÉCNICO:
ARTHUR DE OLIVEIRA ALVES
CREA/CE 346782


ASSUNTO: TERREO - SANITARIO
LOCALIZAÇÃO:
JAGUARUANA - CE

DATA:
ABR2024
BAIRRO:
ZONA RURAL



PRAÇA ADOLFO FRANCISCO DA ROCHA
Nº 404, CENTRO - JAGUARUANA, CE
CEP: 62823-000. FONE: (88) 3415.1288

ESCALA:
INDICADA
Nº DESENHO:
01/06

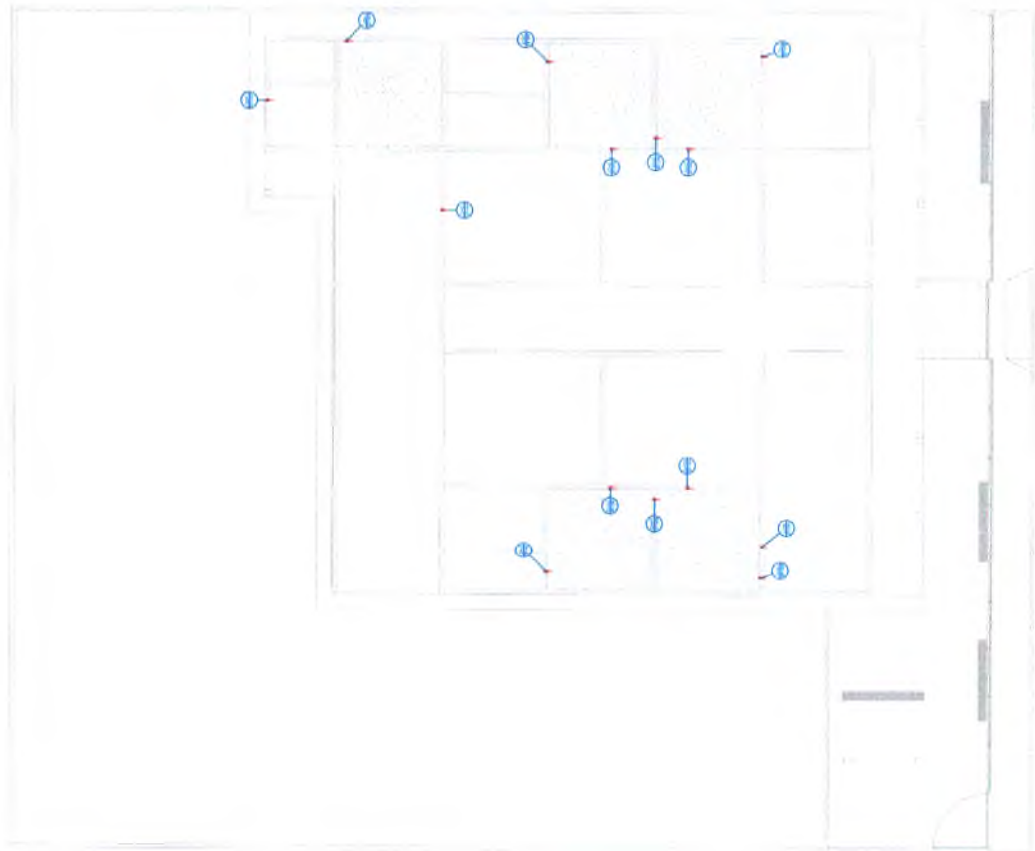

- 01 - COBERTURA - SANITÁRIO
Esc.: 3/775



Eng. Arthur de Oliveira Alves
CREA-CE 346782
RNP/0619103442

CONSTRUÇÃO DA U.E.I BENÉVOLO GOMES DINIZ NO SÍTIO VOLTA

RESPONSÁVEL TÉCNICO:
ARTHUR DE OLIVEIRA ALVES
CREA/CE 346782

ASSUNTO:
COBERTURA - SANITÁRIO
LOCALIZAÇÃO:
JAGUARUANA - CE




DATA:
ABR/2024
BAIRRO:
ZONA RURAL



PRAÇA ADOLFO FRANCISCO DA ROCHA
Nº 404 . CENTRO - JAGUARUANA, CE
CEP: 62853-000, FONE: (88) 3418.1288

ESCALA:
INDICADA
Nº DESENHO:
02/06

- 01 - TÉRREO - HIDRÁULICO
Esc.: 1/175

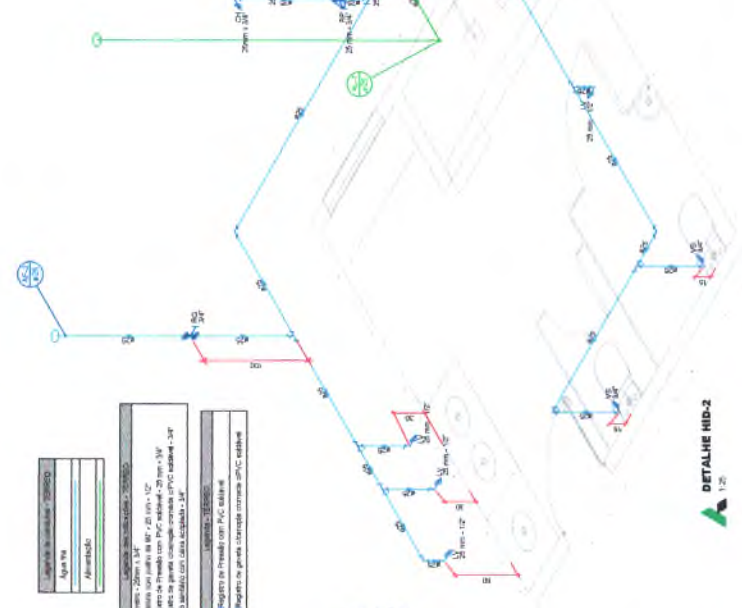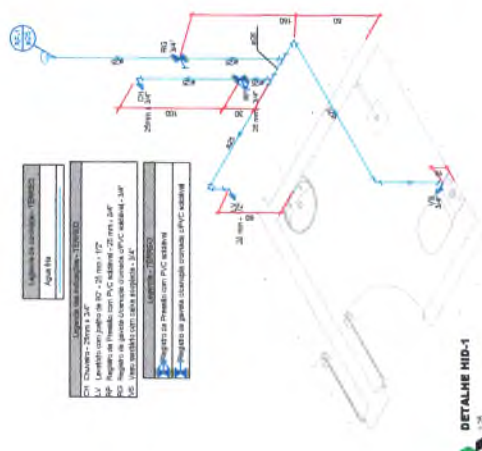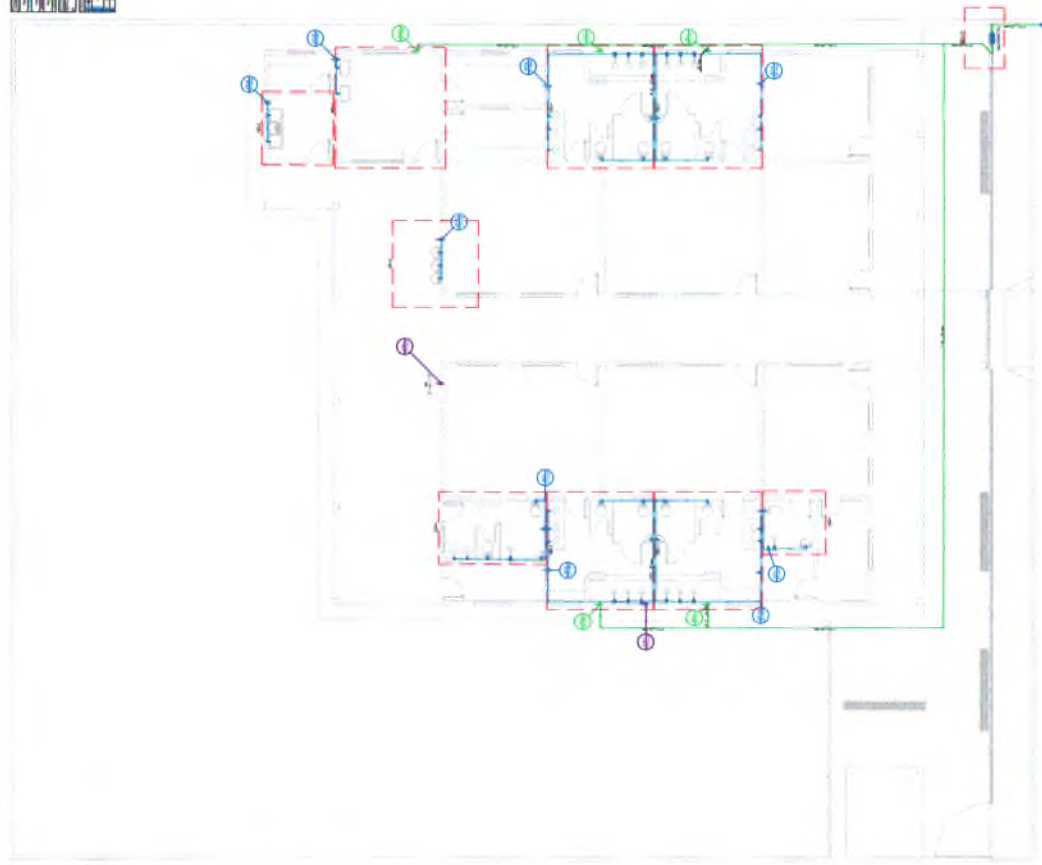





287

Eng. Arthur de Oliveira Alves
CREA-CE 346782
RMP 0619103442

CONSTRUÇÃO DA U.E.I BENÉVOLO GOMES DINIZ NO SÍTIO VOLTA	RESPONSÁVEL TÉCNICO: ARTHUR DE OLIVEIRA ALVES CREA/CE 346782	ASSUNTO: TÉRREO - ÁGUA FRIA	DATA: ABR/2024	ESCALA: INDICADA
		LOCALIZAÇÃO: JAGUARUANA - CE	BAIRRO: ZONA RURAL	
				Nº DESENHO: 03/03



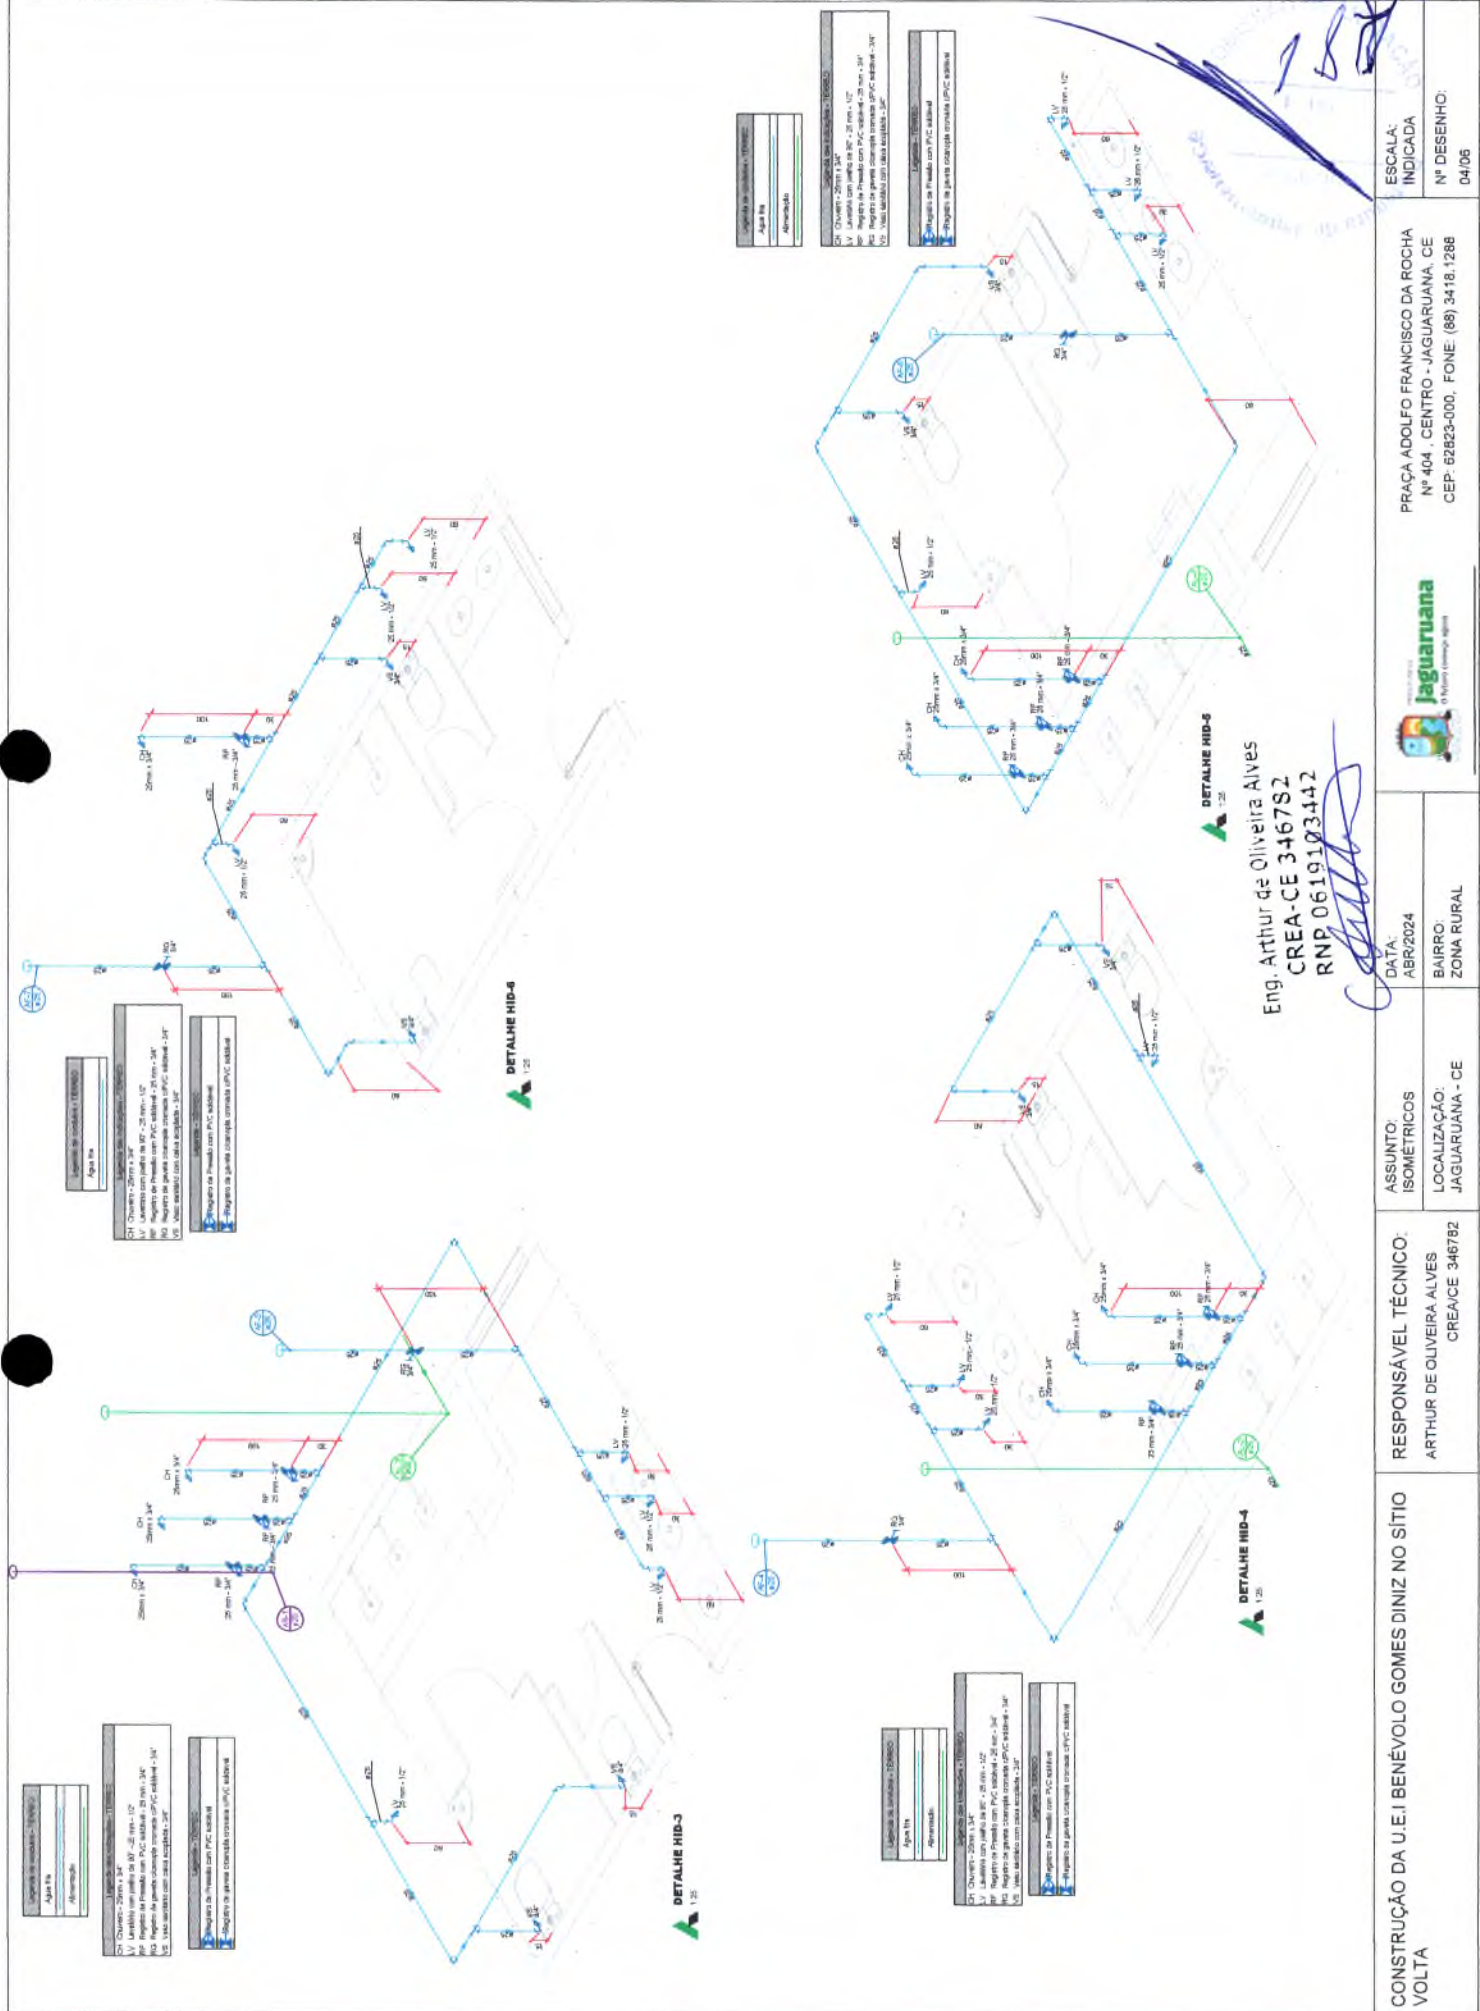

Legenda de Símbolos e Termos:	
Água Fria	
Abastecimento	

LEGENDA DE SÍMBOLOS E TERMOS:
 CH - Chuveiro - 20mm x 3/4"

LEGENDA DE SÍMBOLOS E TERMOS:

CONSTRUÇÃO DA U.E. IBENÉVOLO GOMES DINIZ NO SÍTIO VOLTA

RESPONSÁVEL TÉCNICO:
 ARTHUR DE OLIVEIRA ALVES
 CREA/CE 346782

ASSUNTO:
 ISOMETRICOS
 LOCALIZAÇÃO:
 JAGUARUANA - CE

DATA:
 ABR/2024
 BAIRRO:
 ZONA RURAL

PRACA ADOLFO FRANCISCO DA ROCHA
 Nº 404 - CENTRO - JAGUARUANA, CE
 CEP: 62823-000, FONE: (88) 3418.1288



ESCALA:
 INDICADA

Nº DESENHO:

Eng. Arthur de Oliveira Alves
 CREA-CE 346782
 RNP 0619103442

